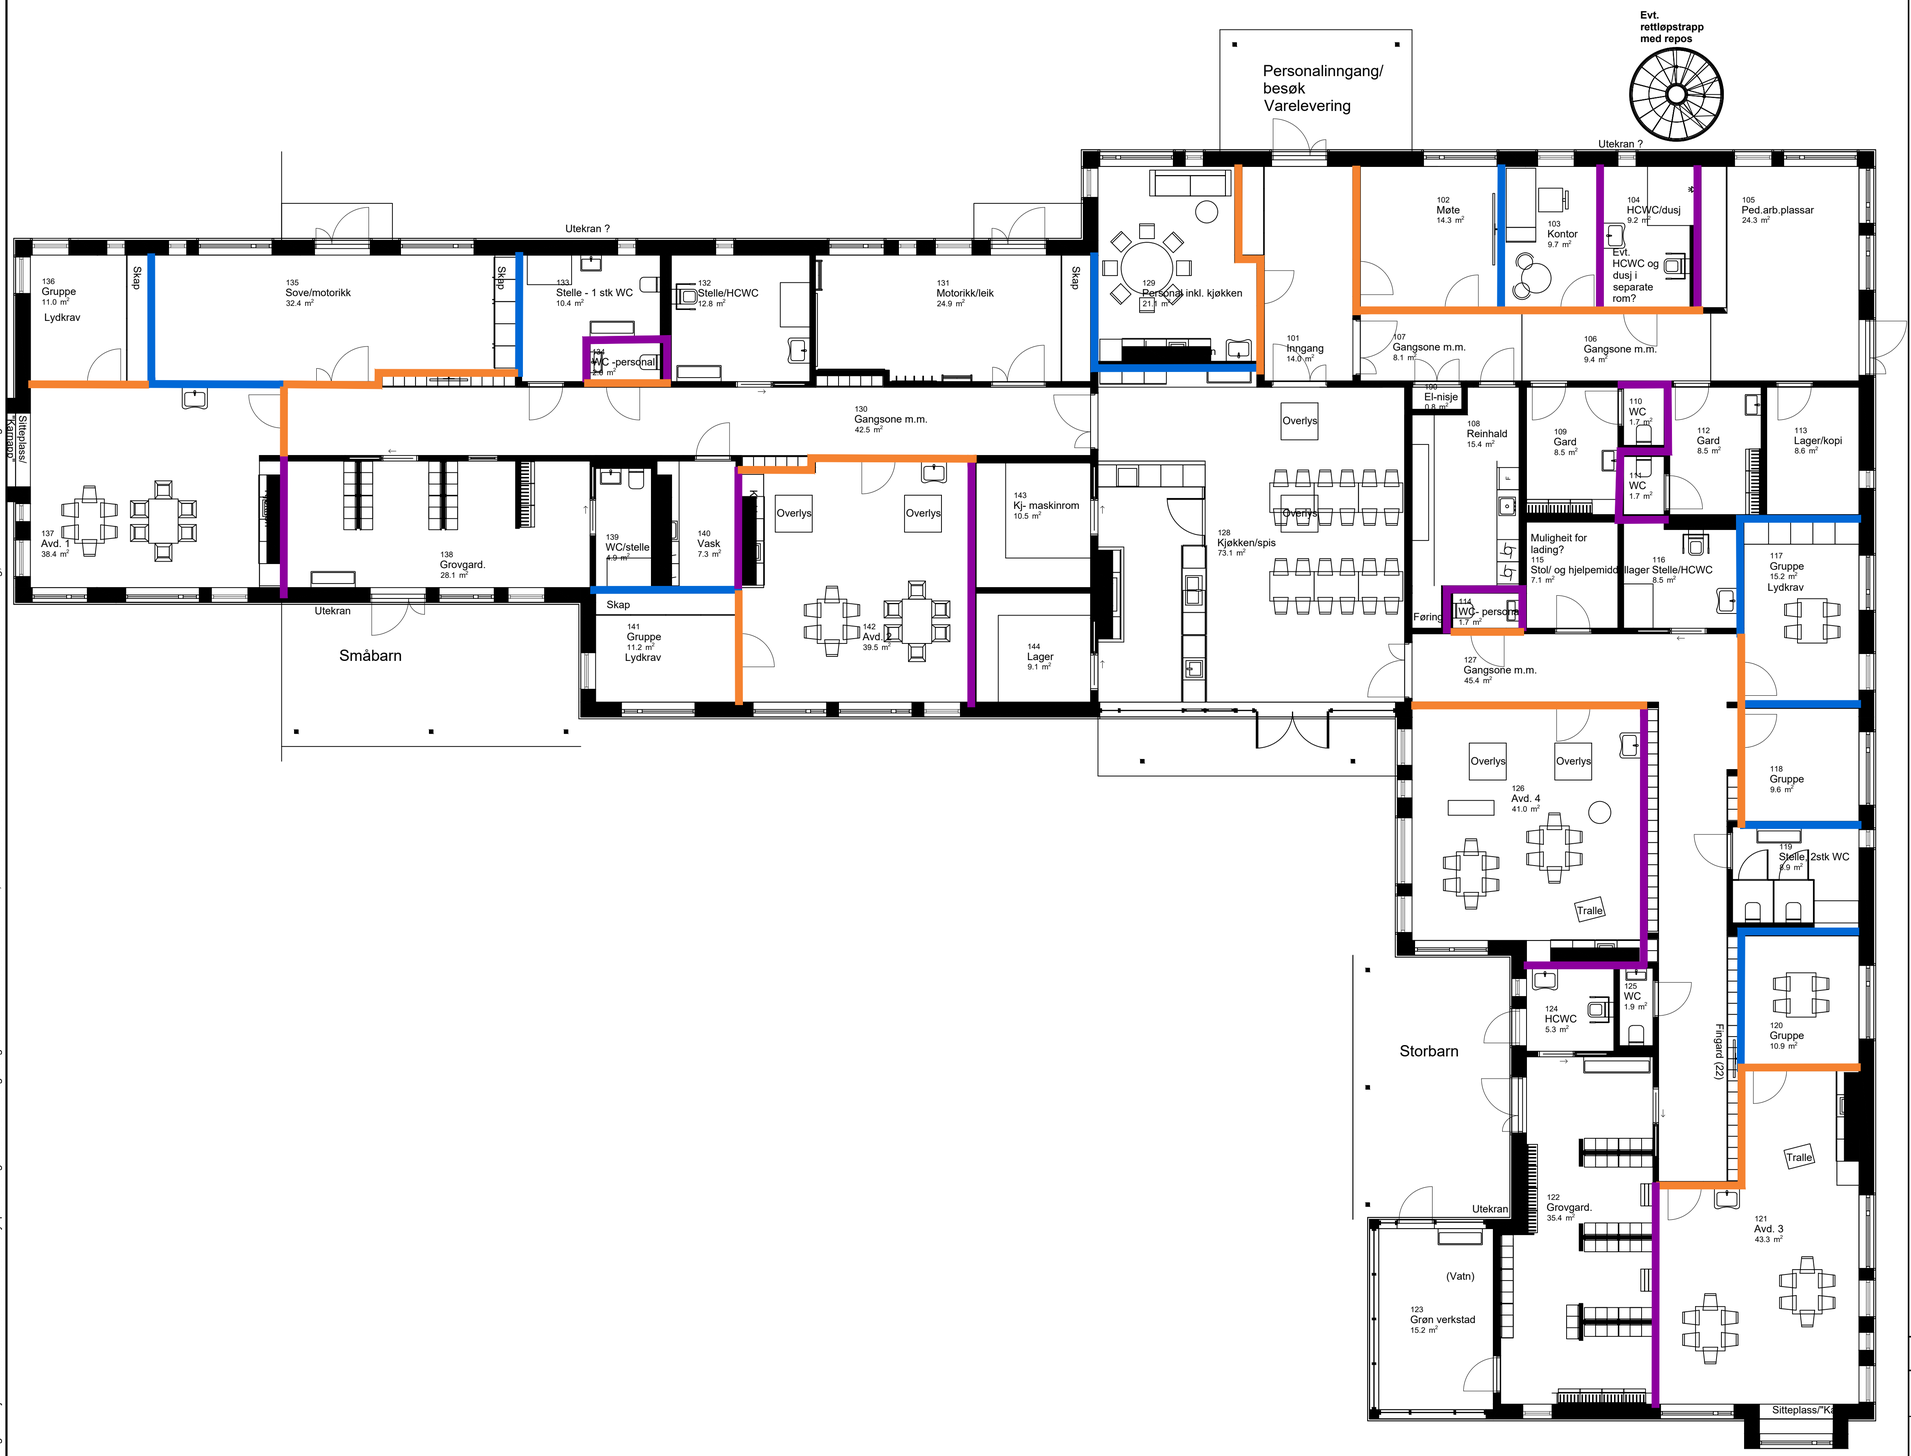


Fargede streker i lydplanen angir krav til feltmålt luftlydisolasjon, R'w, for samlet skilleflate inkludert eventuelle dører og glassfelt.

Se forslag til oppbygging av innervegger i akustikkrapport.

Krav til feltmålt luftlyd-isolasjon mellom rom	Krav til laboratoriemålt Rw for dører
R'w ≥ 35 dB	Rw ≥ 33 dB
R'w ≥ 44 dB	
R'w ≥ 48 dB	

Dato - 05.06.2026

Dette dokumentet er utarbeidet av Norconsult som del av det oppdraget som fremgår nedenfor. Opphavsretten tilhører Norconsult. Dokumentet må bare benyttes til det formål som oppdragsavtalen beskriver, og må ikke kopieres eller gjøres tilgjengelig på annen måte eller i større utstrekning enn formålet tilsier.

Ulstein kommune

Målestokk (gjelder A1)

Sundgotmarka Barnehage

Lydplan
Plan 1

Norconsult

Oppdragsnummer	Tegningsnummer	Revisjon
52505381	AK1	0

"\\norconsultad.com\dfs\no\oppdrag\Steinkjer\525\05\52505381\BIM\Akustikk\Lydplan Sundgotmarka barnehage.dwg - mastav - Print date: 2026-06-05, 10:16:33 - LAYOUT = AK1 - XREF = 02 A 200 20 052 - Plan 2.etg, 01 A 200 20 051 - Plan 1.etg"