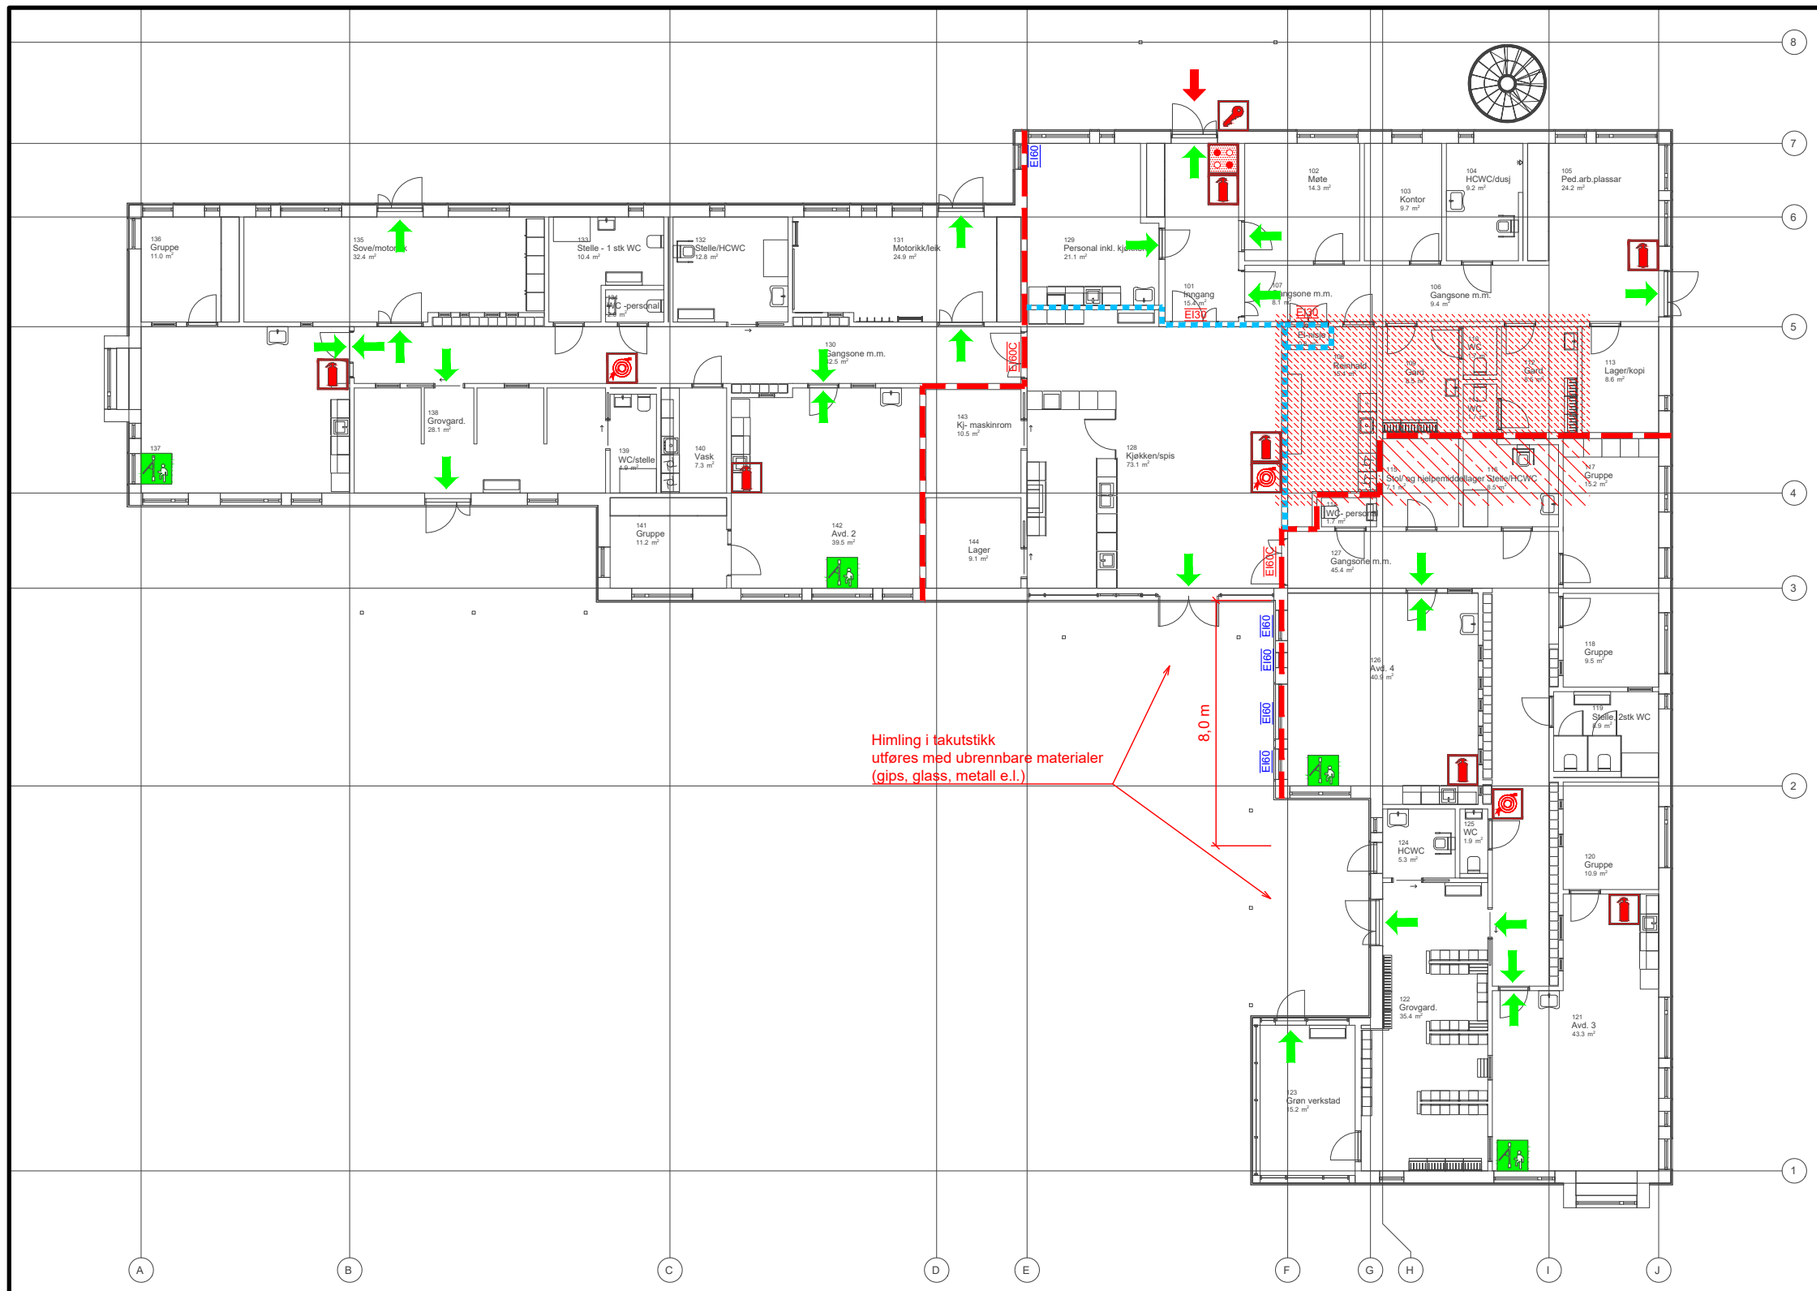


Informasjon:

- Risikoklasse: 3
- Brannklasse: 1
- Grunnflateareal: C.a 885 m^2
- Persontall: Opptil 20 ansatte og 72 barn
- Dører skal ha fri bredde minst 0,86 m

Bæreevne:

- Generelt: R30 [B30]
- Side- og understøttende bygningsdeler må ha minst samme brannmotstand som den konstruksjonen de skal støtte. Dvs. at brannskillende bygningsdeøer EI60 må understøttes med bærende konstruksjoner R60.

Annet:

Tegningen er å anse som konseptteggning og skal leses sammen med brannkonseptet. Den har ikke status som byggetegning.

Branntekniske installasjoner:

- Brannalarmanlegg kategori 2
- Nødbelysning
- Markeringsskilt
- Manuelt slokkeutstyr

Branntetting:

Tekniske gjennomføringer (rør, kabler, kanaler o.l.) skal branntettes med sertifiserte produkter og løsninger med tilsvarende brannmotstand som vegg og/eller dekket skal uføres med.

Symboler:

- Rømningsretning
- Hovedangrepsvei
- Håndslukker (forslag plassering)
- Nøkkelboks (forslag plassering)
- Rømningsvindu/Vindusdør (forslag plassering) fra avdeling, minimumskrav:
  - Fri bredde 0,8 m
  - Fri høyde 1,8 m
  - Brystning 0,4 m
  - Høyde til terreng 0,5 m
- Brannslange (forslag plassering)
- Brannalarmsentral (forslag plassering)

Dører:

EI30	EI$_2$ 30-S$_a$ [B30]
EI60C	EI$_2$ 60-CSa [B60S]

Vindu:

EI60	EI60 [B60]

Konstruksjoner:

- EI 30 [B30]
- EI 60 [B60]

Skravurer:

- Branndekke REI 30
- Branndekke REI 60

Rev.	Dato	Beskrivelse	Utarbeidet	Fagkontroll	Godkjent
F01	2026-06-04	For anskaffelse	HaNor	OlJBr	OlJBr

Dette dokumentet er utarbeidet av Norconsult som del av det oppdraget som fremgår nedenfor. Opphavsretten tilhører Norconsult. Dokumentet må bare benyttes til det formål som oppdragsavtalen beskriver, og må ikke kopieres eller gjøres tilgjengelig på annen måte eller i større utstrekning enn formålet tilsier.

Ulstein kommune

Målestokk (gjelder A3): 1:200

Sundgotmarka barnehage
Branntegning
Plan 01. etasje

Norconsult

Oppdragsnummer	Tegningsnummer	Revisjon
52505381	F-20-01	F01