
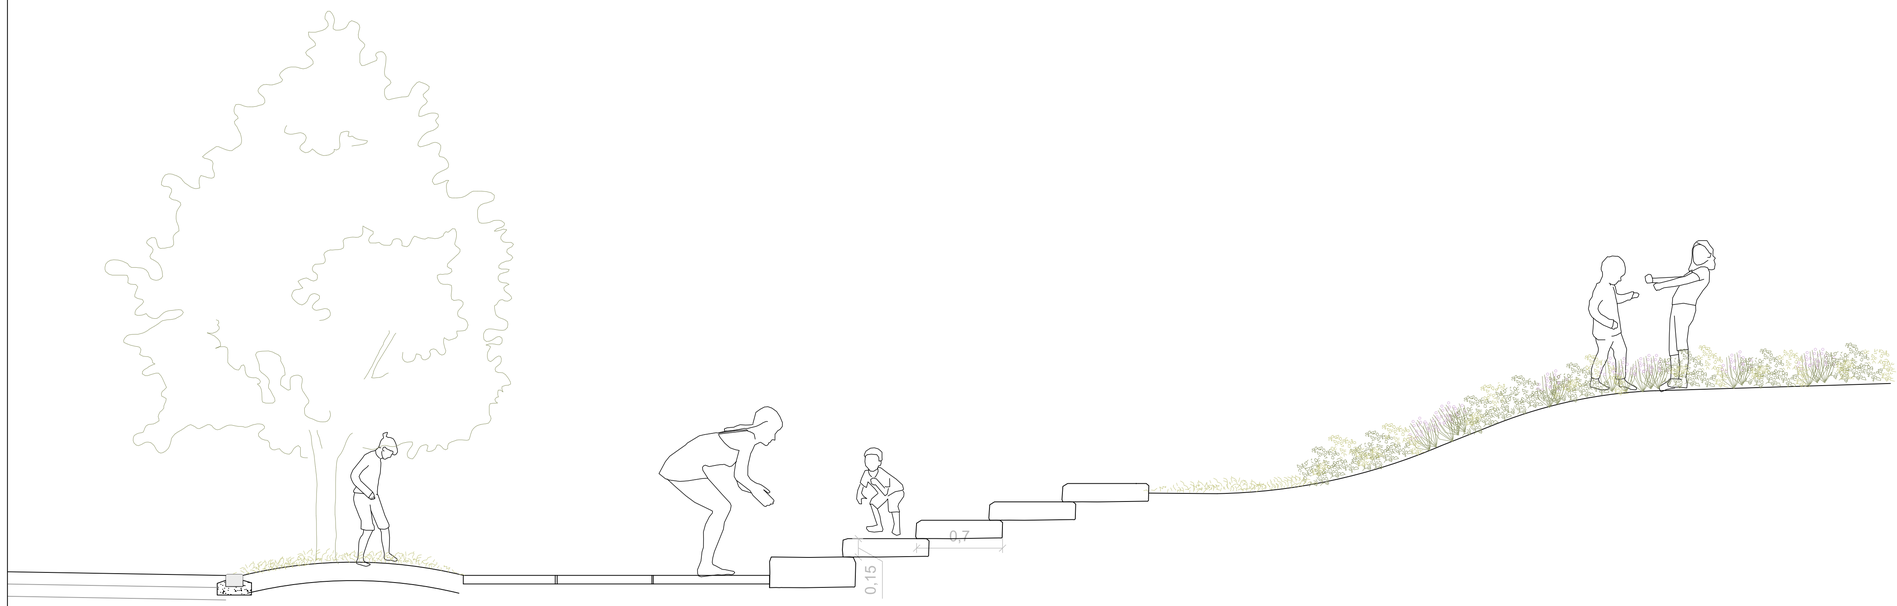


Illustrasjonssnitt amfi og eksisterende kolle

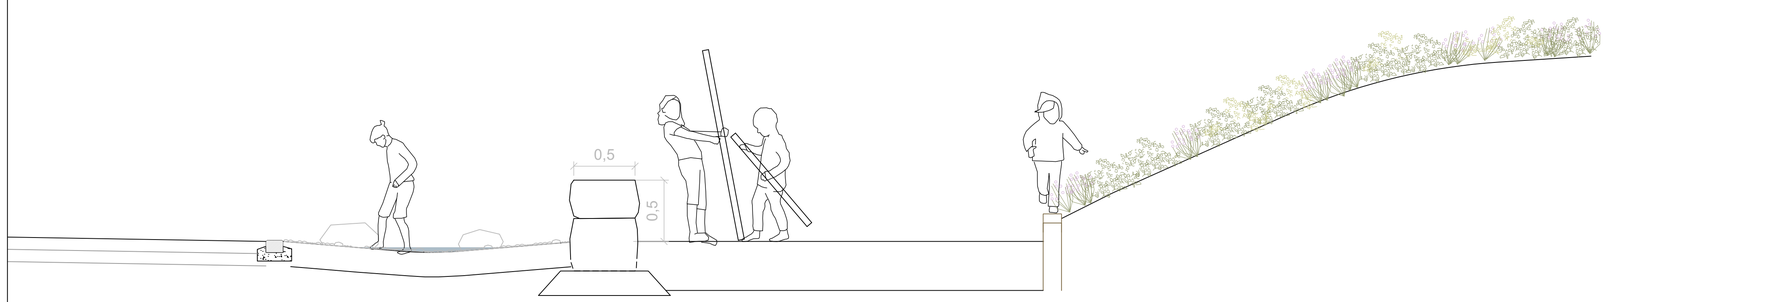

Illustrasjonssnitt med område for sandlek/vannlek mot eksisterende kolle

Rev.	Dato	Beskrivelse	Utarbeidet	Fagkontroll	Godkjent
F02	23-10-2026	For anskaffelse	InYri	ThoAls	RaTor
D01	16-09-2026	For gjennomsyn	InYri	ThoAls	RaTor

Dette dokumentet er utarbeidet av Norconsult som del av det oppdraget som fremgår nedenfor. Opphavsretten tilhører Norconsult. Dokumentet må bare benyttes til det formål som oppdragsavtalen beskriver, og må ikke kopieres eller gjøres tilgjengelig på annen måte eller i større utstrekning enn formålet tilsier.

Ulstein kommune

Målestokk (gjelder A1): 1:25

Sundgotmarka barnehage

Forprosjekt
Illustrasjonssnitt terreng, amfi og lekeområder

Norconsult

Oppdragsnummer	Tegningsnummer	Revisjon
52505381	L-40-01	F02