


Snitt A

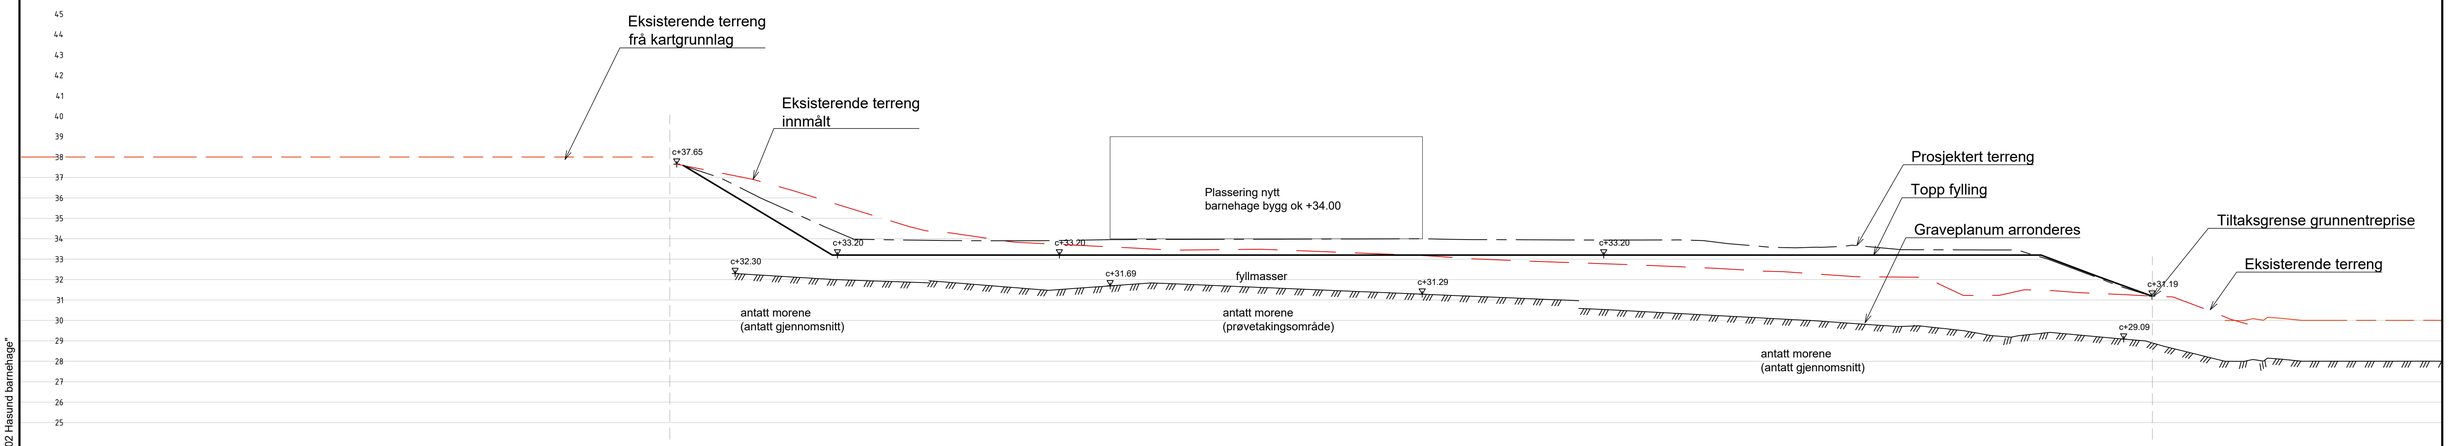

Snitt B

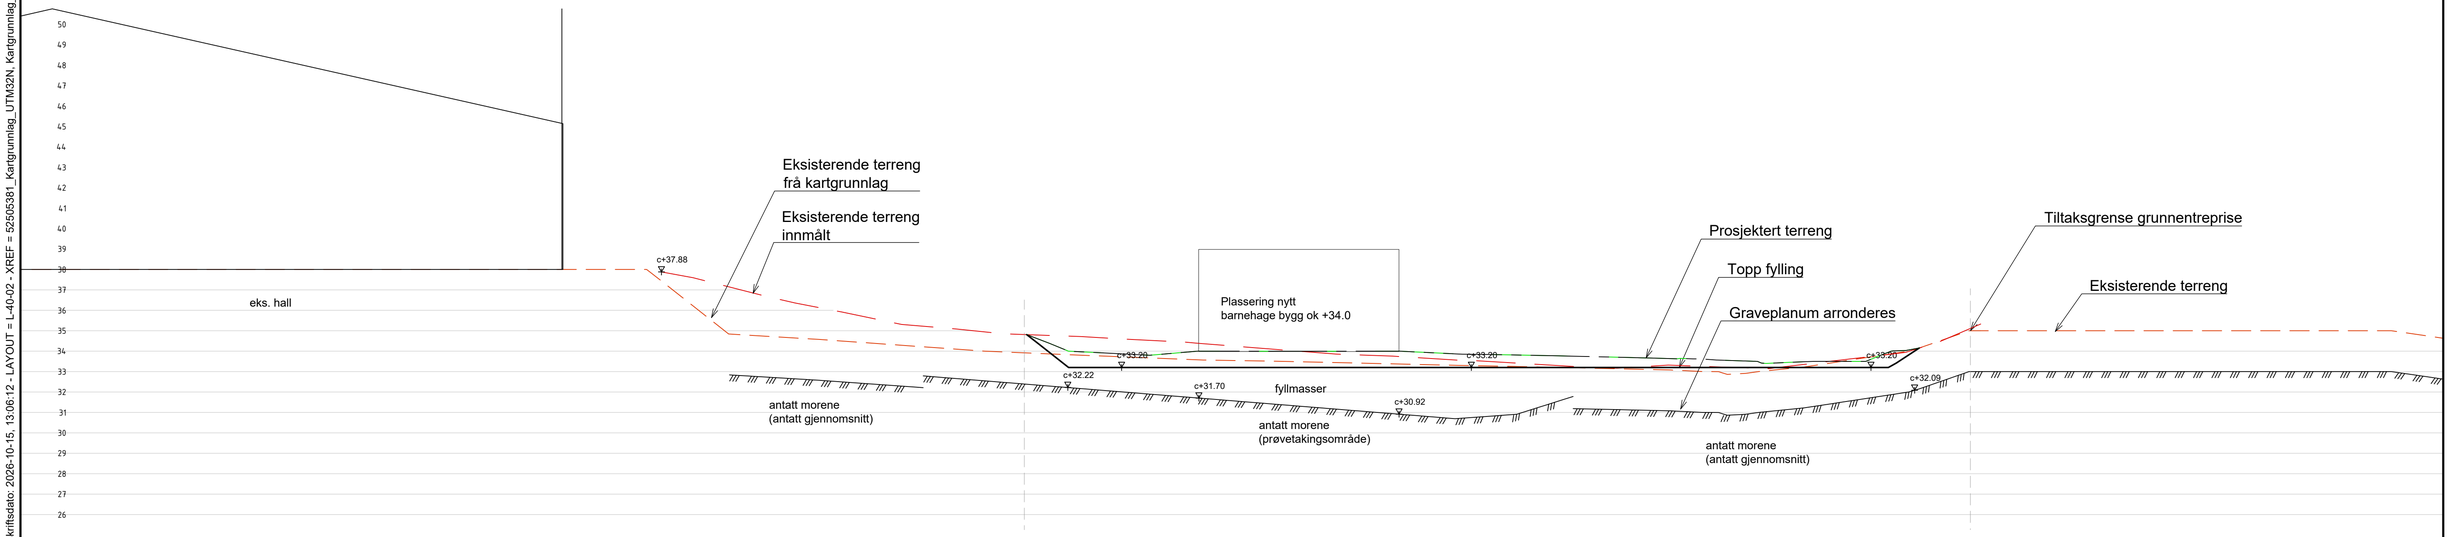

Snitt C

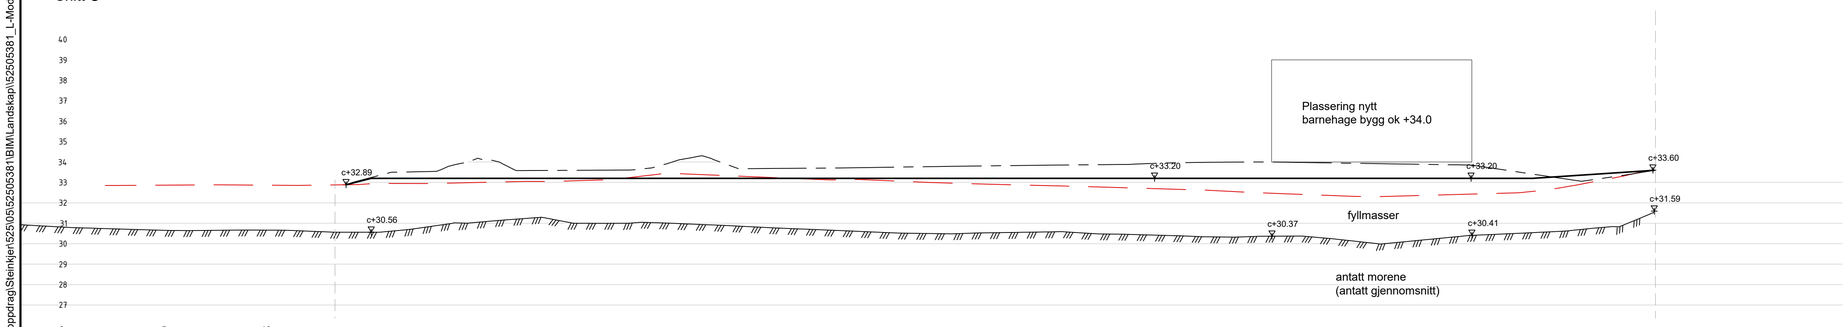

Rev.	Dato	Beskrivelse	Utarbeidet	Fagkontroll	Godkjent
H02	2026-10-15	Endring terreng etter heving av bygg	InYri	ThoAls	RaTor
H01	2026-09-15	For utførelse	InYri	ThoAls	RaTor
F01	2026-06-26	For anskaffelse	EliBar/InYri	ThoAls	RaTor

Dette dokumentet er utarbeidet av Norconsult som del av det oppdraget som fremgår nedenfor. Opphavsretten tilhører Norconsult. Dokumentet må bare benyttes til det formål som oppdragsavtalen beskriver, og må ikke kopieres eller gjøres tilgjengelig på annen måte eller i større utstrekning enn formålet tilsier.

Ulstein kommune

Målestokk (gjelder A1): 1:150

Sundgotmarka barnehage

Grunnentreprise
Terrengsnitt masseutskifting

Norconsult

Oppdragsnummer	Tegningsnummer	Revisjon
52505381	L-40-02	H02

"X:\nor\oppdrag\Steinkjer\529\05\52505381\BIM\Landskap\\52505381_L-Modell_3D.dwg - InYri - Utskriftsdato: 2026-10-15, 13:06:12 - LAYOUT = L-40-02 - XREF = 52505381_Kartgrunnlag_UTM32N, Kartgrunnlag_veg-og-fortau, REV V200-V202 Hasund barnehage"