

Snitt A

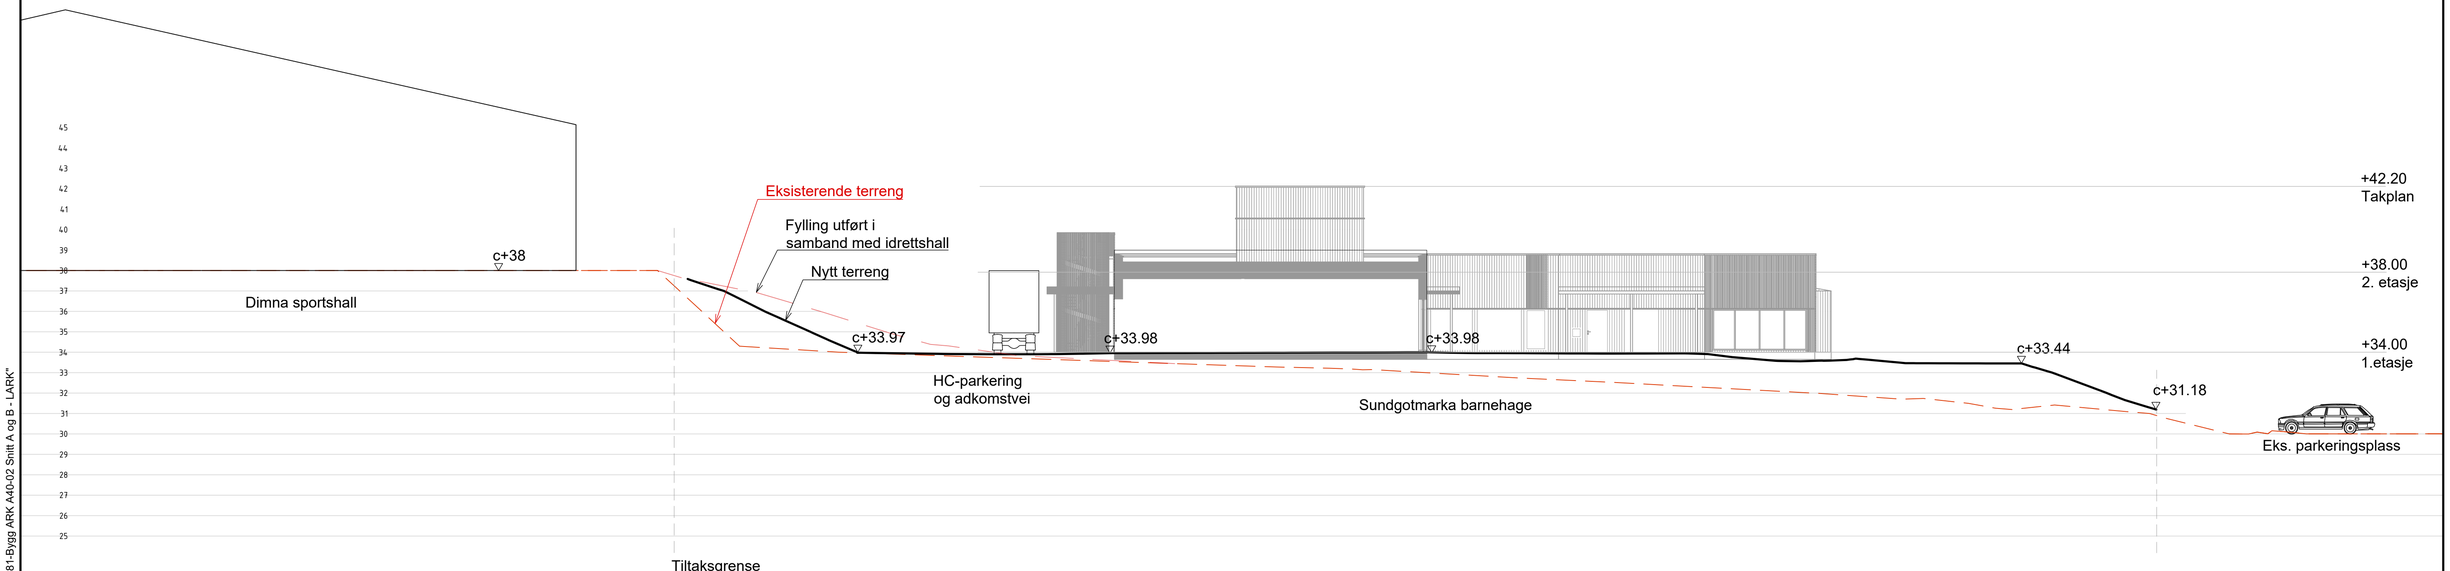

Snitt B

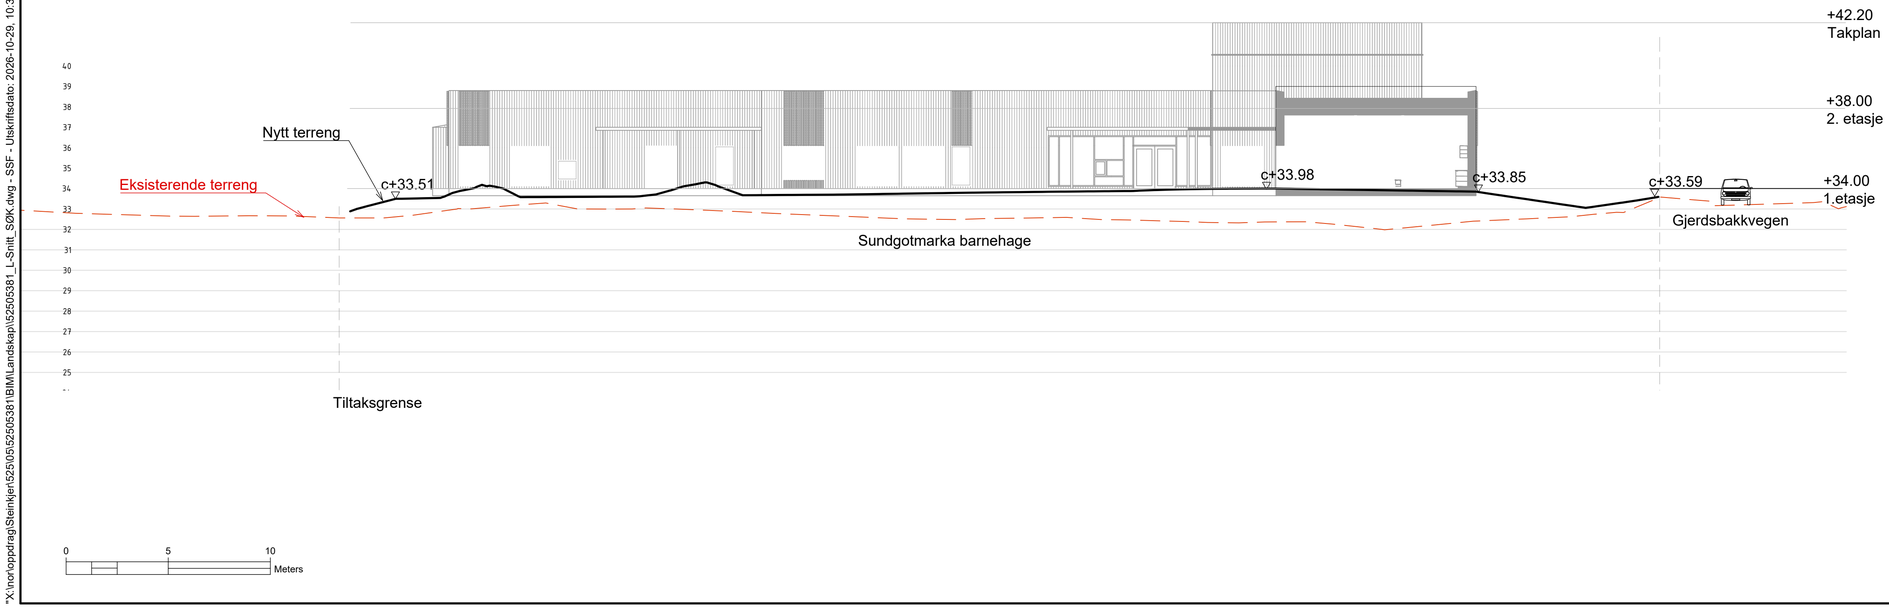

Rev.	Dato	Beskrivelse	Utarbeidet	Fagkontroll	Godkjent
E03	2026-10-29	Rammesøknad. Heva bygg, justert terreng.	SSF	InYri	RaTor
E02	2026-06-23	Rammesøknad	EliBar	InYri	RaTor
E01	2026-06-12	Tegninger til nabovarsel	EliBar	InYri	RaTor

Dette dokumentet er utarbeidet av Norconsult som del av det oppdraget som fremgår nedenfor. Opphavsretten tilhører Norconsult. Dokumentet må bare benyttes til det formål som oppdragsavtalen beskriver, og må ikke kopieres eller gjøres tilgjengelig på annen måte eller i større utstrekning enn formålet tilsier.

Ulstein kommune

Målestokk (gjelder A1): 1:150

Sundgotmarka barnehage

Terrengsnitt

Norconsult

Oppdragsnummer: 52505381

Tegningsnummer: L-40-03

Revisjon: E03

"X:\nor\oppdrag\Steinkjer\525\05\52505381\BIM\Landskap\\52505381_L-Snitt_SØK.dwg - SSF - Utskriftsdato: 2026-10-29, 10:39:49 - XREF = 52505381_L-Modell_3D, 52505381-Bygg ARK A40-02 Snitt A og B - LARK"