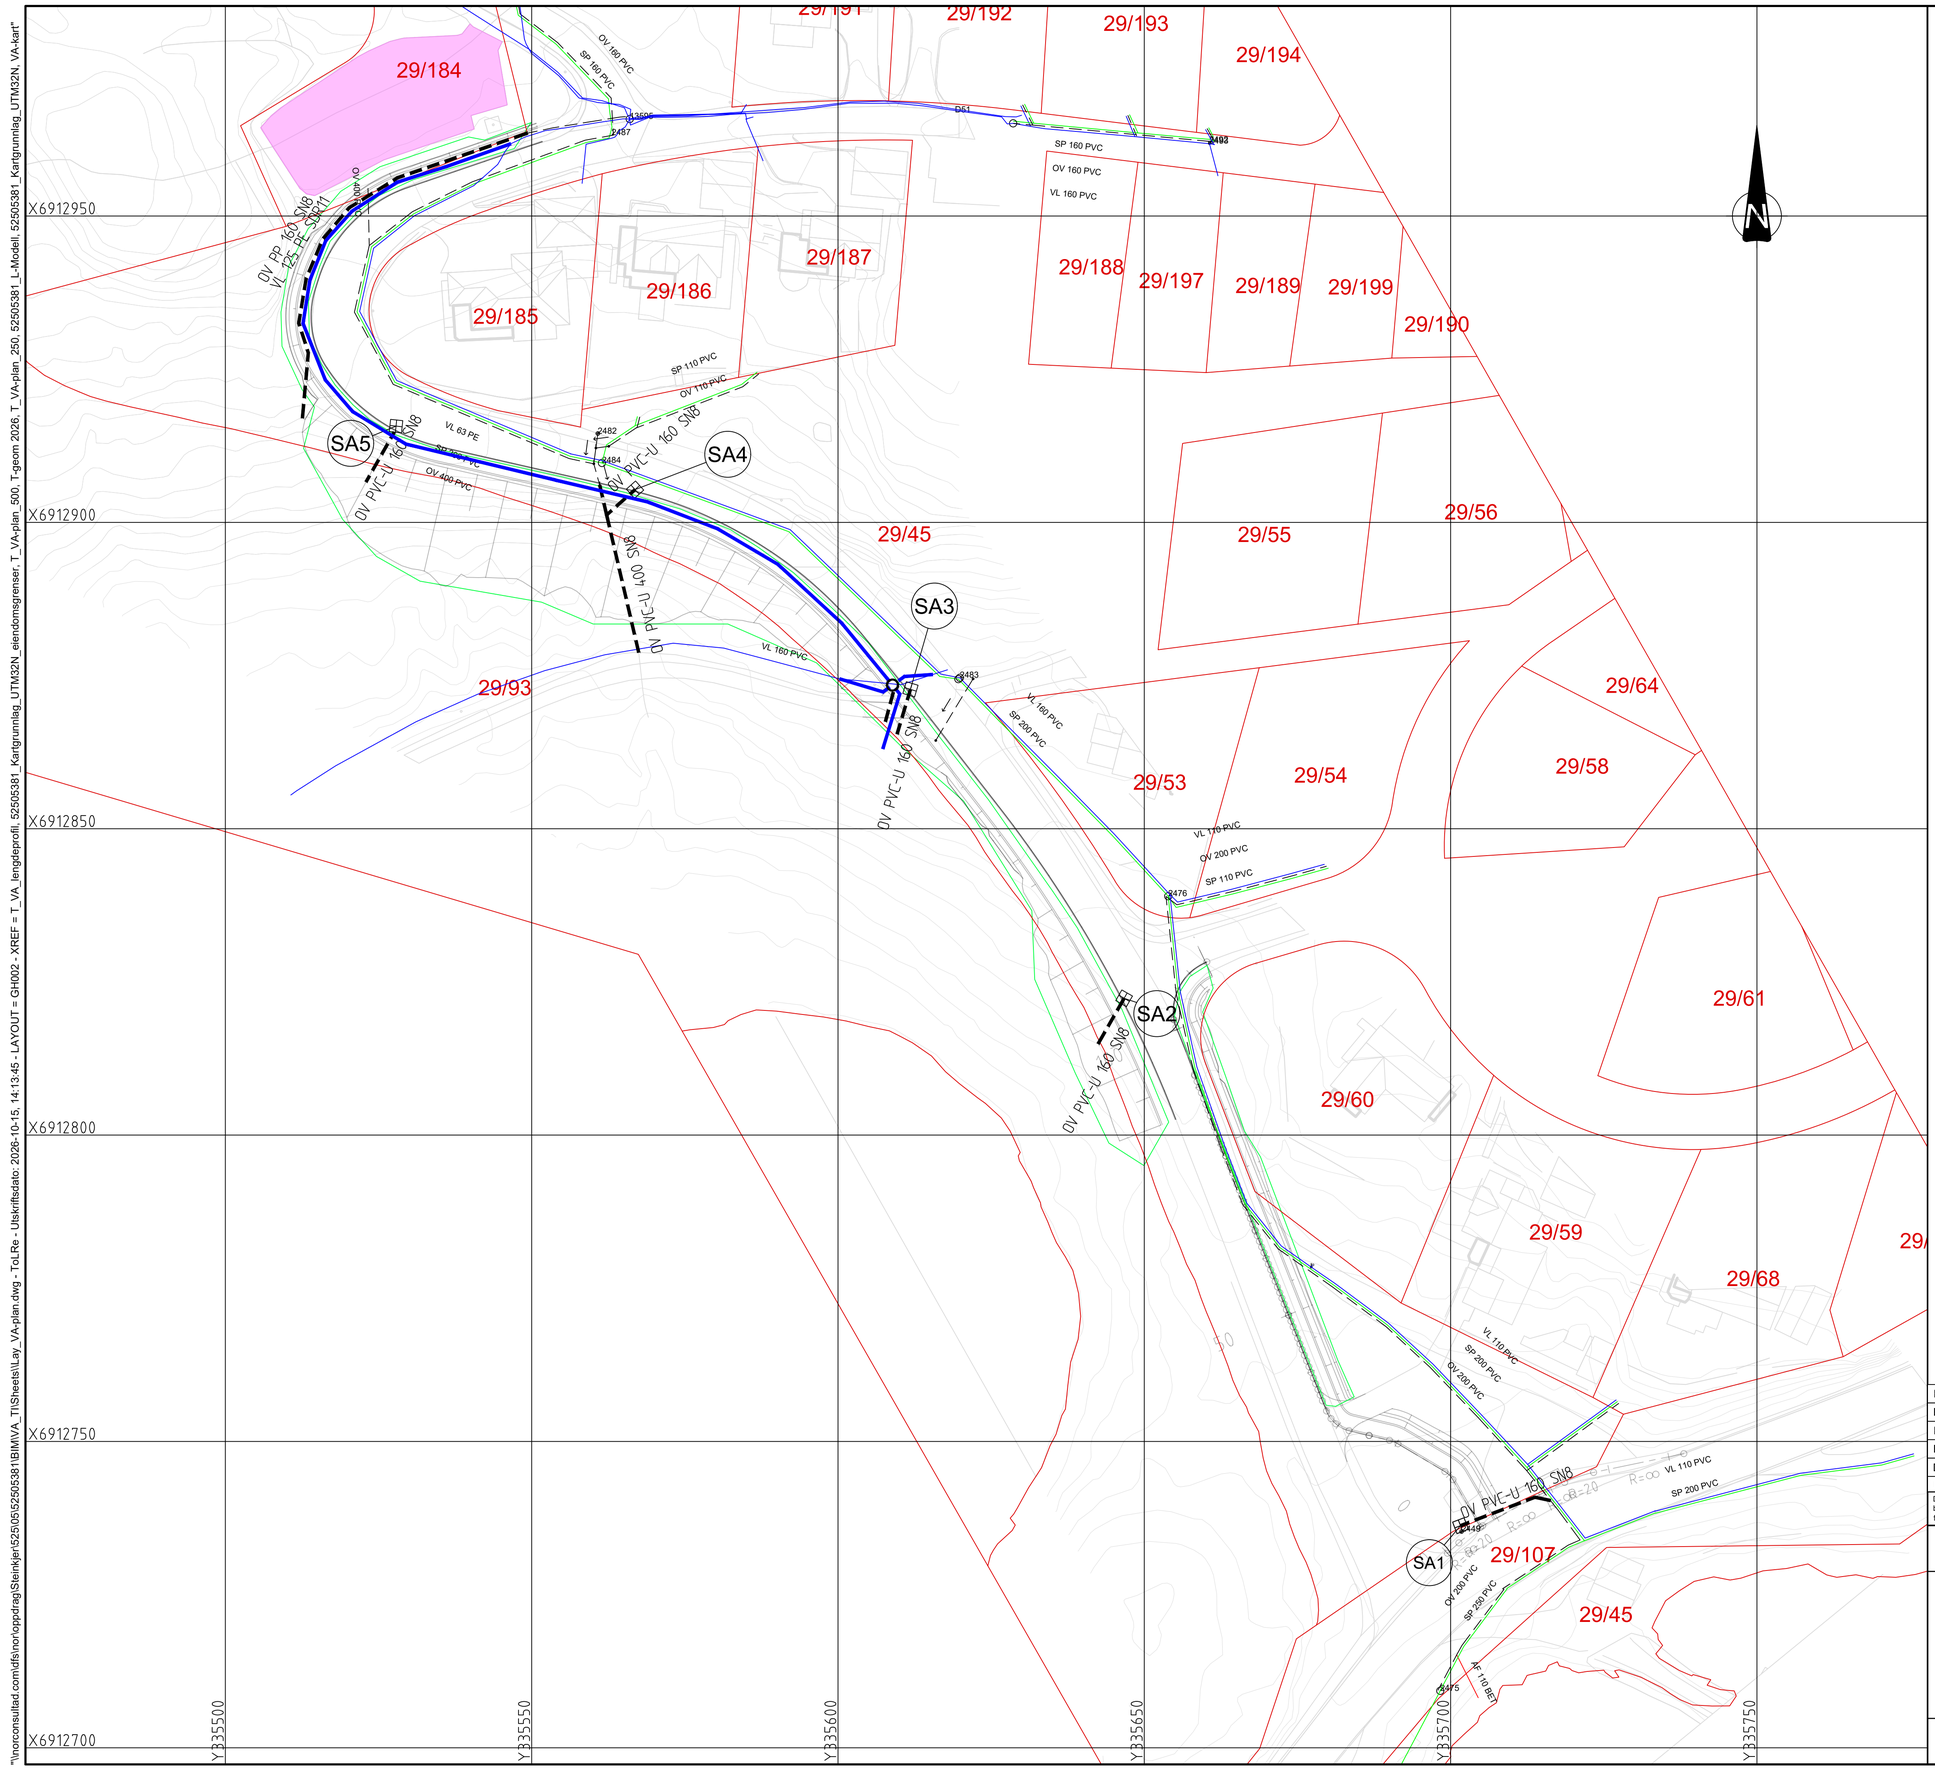


TEGNFORKLARING

	Eksisterende	Planlagt
Vannledning		
Overvannsledning		
Spillvannsledning		
Drensledning		
Sandfang		
Kum		
Brannhydrant		
Teiggrenser		

Høydereferanse: NN2000
Koordinatsystem: EUREF89 UTM32

Rev.	Dato	Beskrivelse	Utarbeidet	Fagkontroll	Godkjent
F05	2026-10-15	Tilbudsgrunnlag	ToLRe	IngWol	RaTor
E04	2026-08-13	For godkjennelse hos myndigheter	ToLRe	AneOed	RaTor
F03	2026-06-26	For anskaffelse	IngWol	ToLRe	RaTor
E02	2026-06-12	For godkjennelse hos myndigheter	IngWol	ToLRe	RaTor
D01	2025-11-25	For godkjennelse hos oppdragsgiver	AneOed	ToLRe	RaTor

Dette dokumentet er utarbeidet av Norconsult som del av det oppdraget som fremgår nedenfor. Opphavsretten tilhører Norconsult. Dokumentet må bare benyttes til det formål som oppdragsavtalen beskriver, og må ikke kopieres eller gjøres tilgjengelig på annen måte eller i større utstrekning enn formålet tilsier.

Ulstein kommune

Målestokk (gjelder A1): 1:500

Sundgotmarka barnehage
Vann og avløp
Plantegning - Gangveg og busstopp

Norconsult

Oppdragsnummer	Tegningsnummer	Revisjon
52505381	GH002	F05

"\\norconsultad.com\dfs\nor\oppdrag\Steinkjer\525\05\52505381\BIM\VA_TilSheets\\Lay_VA-plan.dwg - ToLRe - Utskriftsdato: 2026-10-15, 14:13:45 - LAYOUT = GH002 - XREF = T_VA_lengdeprofil, 52505381_Kartgrunnlag_UTM32N_eiendomsgrenser, T_VA-plan_500, T-geom 2026, T_VA-plan_250, 52505381_L-Modell, 52505381_Kartgrunnlag_UTM32N, VA-kart"