
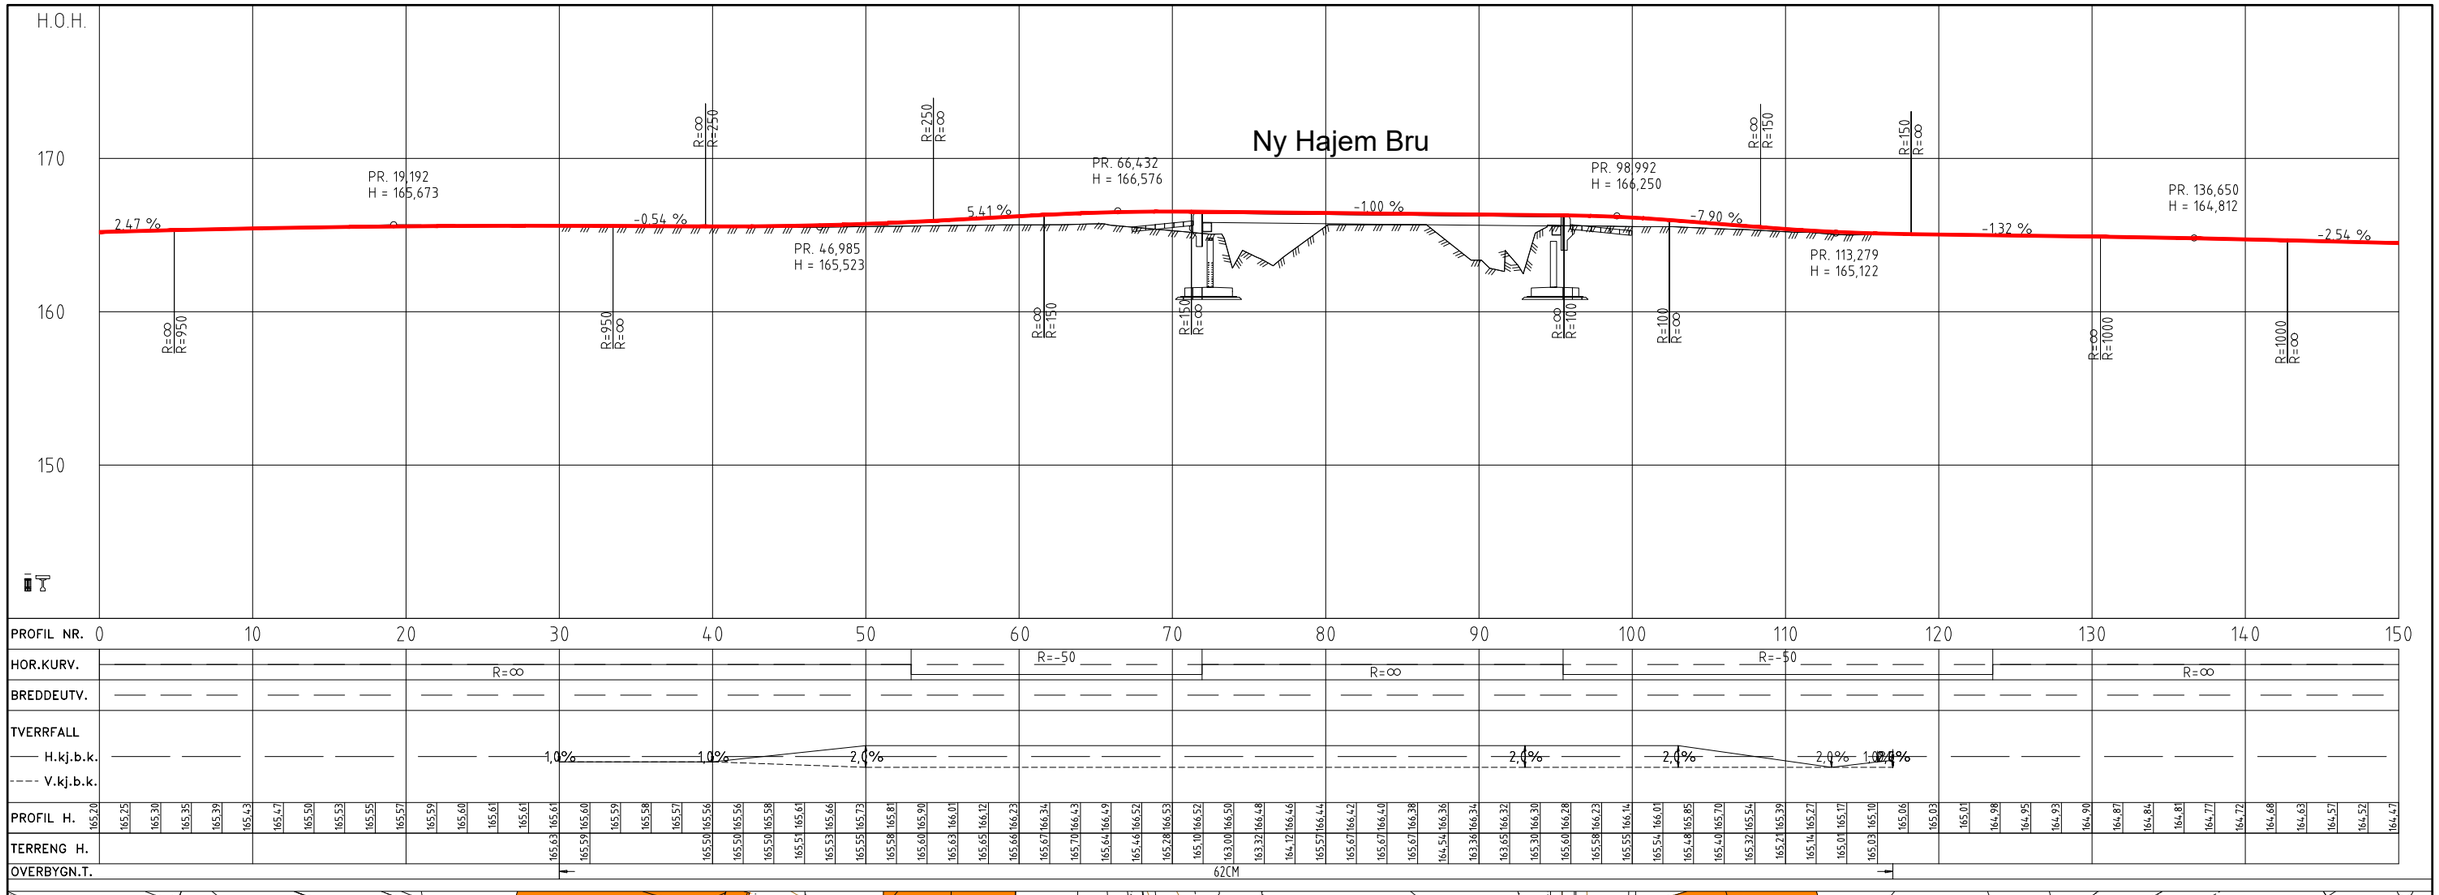


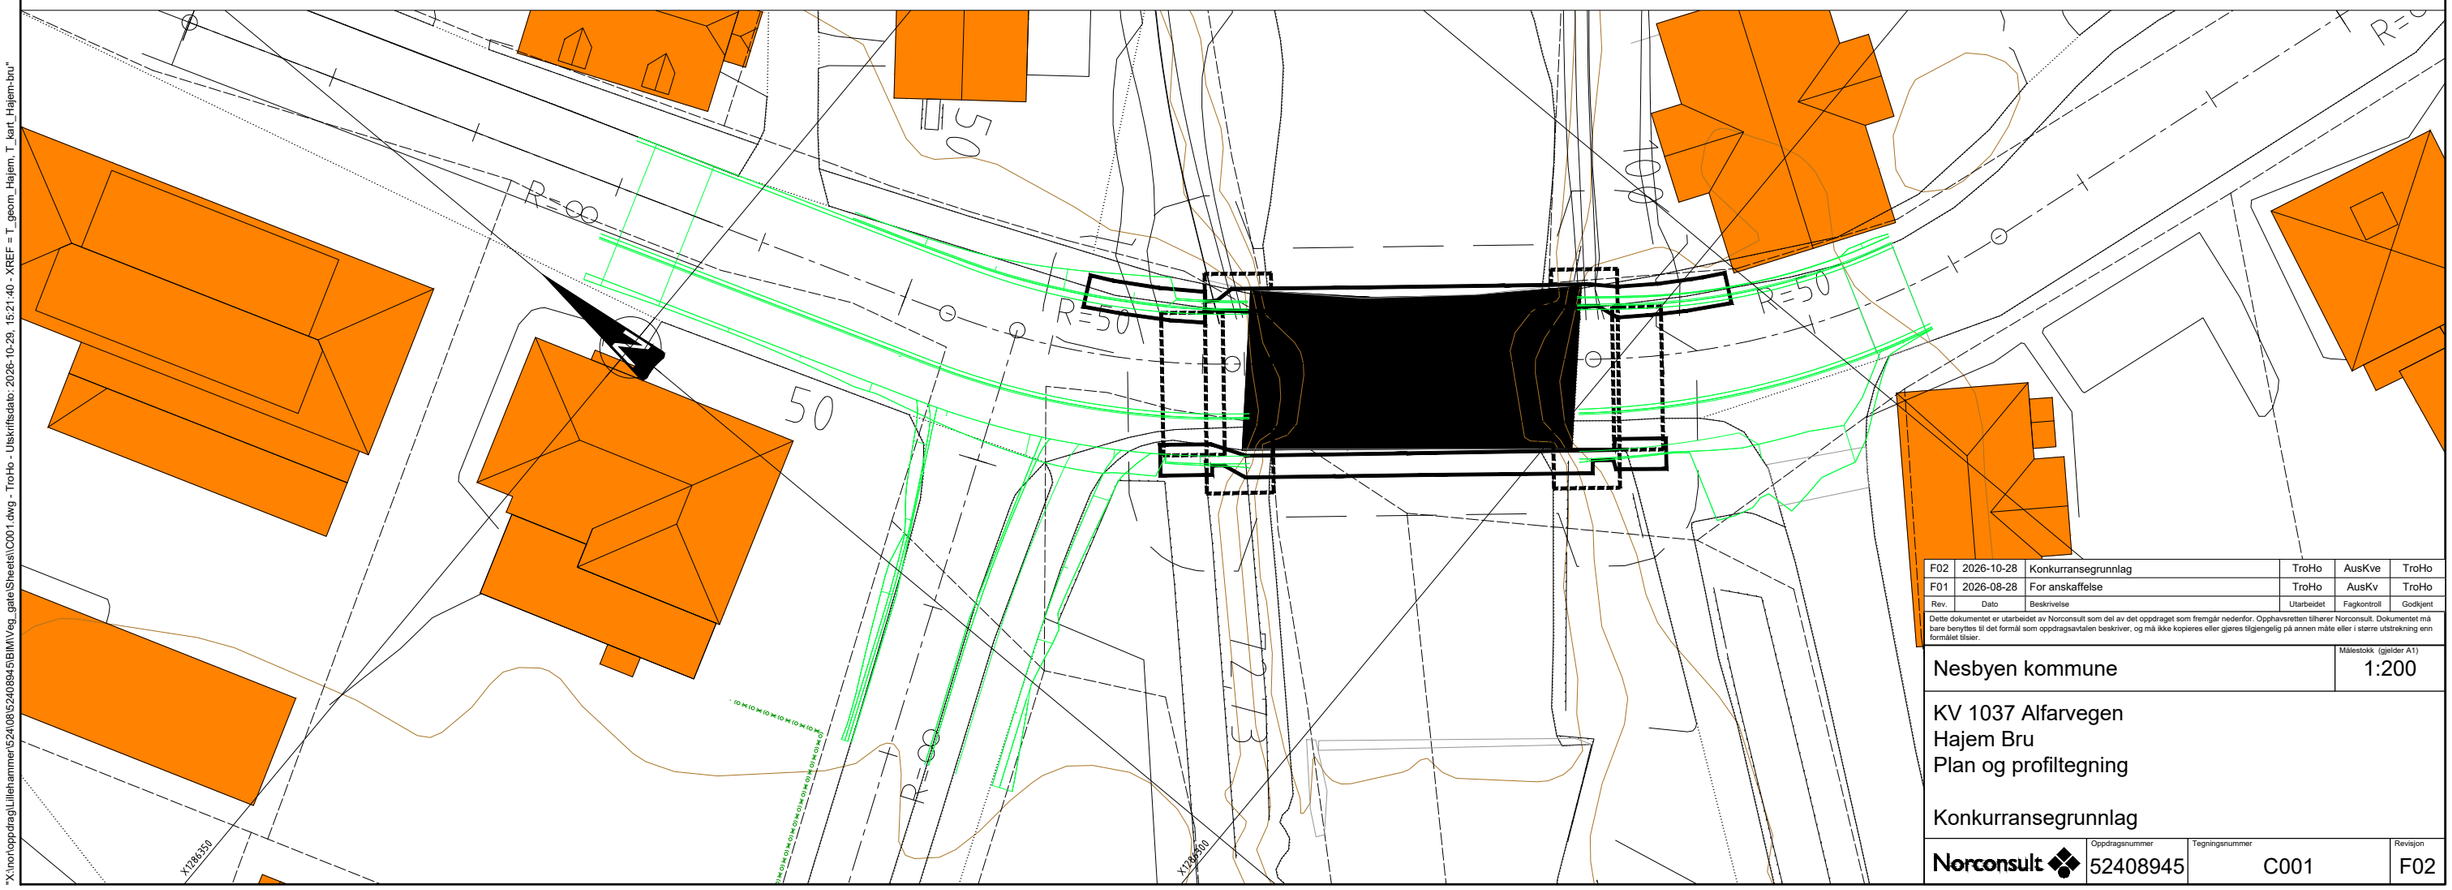

F02	2026-10-28	Konkurransegrunnlag	TroHo	AusKve	TroHo
F01	2026-08-28	For anskaffelse	TroHo	AusKv	TroHo
Rev.	Dato	Beskrivelse	Utarbeidet	Fagkontroll	Godkjent

Dette dokumentet er utarbeidet av Norconsult som del av det oppdraget som fremgår nedenfor. Opphavsretten tilhører Norconsult. Dokumentet må bare benyttes til det formål som oppdragsavtalen beskriver, og må ikke kopieres eller gjøres tilgjengelig på annen måte eller i større utstrekning enn formålet tilsier.

Nesbyen kommune

Målestokk (gjelder A1): 1:200

KV 1037 Alfarvegen
Hajem Bru
Plan og profiltegning

Konkurransegrunnlag

Norconsult

Oppdragsnummer: 52408945

Tegningsnummer: C001

Revisjon: F02

"X:\nor\oppdrag\Lillehammer\524089\52408945\BIM\Veg_gate\Sheets\C001.dwg - TroHo - Utskriftsdato: 2026-10-29, 15:21:40 - XREF = T_gsom_Hajem, T_kart_Hajem-bru"