

## Nesbyen kommune, Allfarvegen og Sjåheimvegen

Fresing av eksisterende asfalt, og oppbygging med forsterkningslag/bærelag og ny asfalt.
Målestokk 1:50

# Allfarvegen

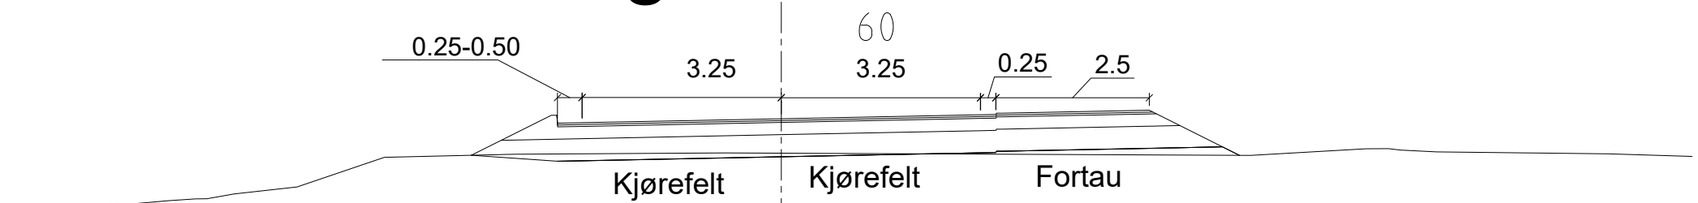



# Sjåheimvegen

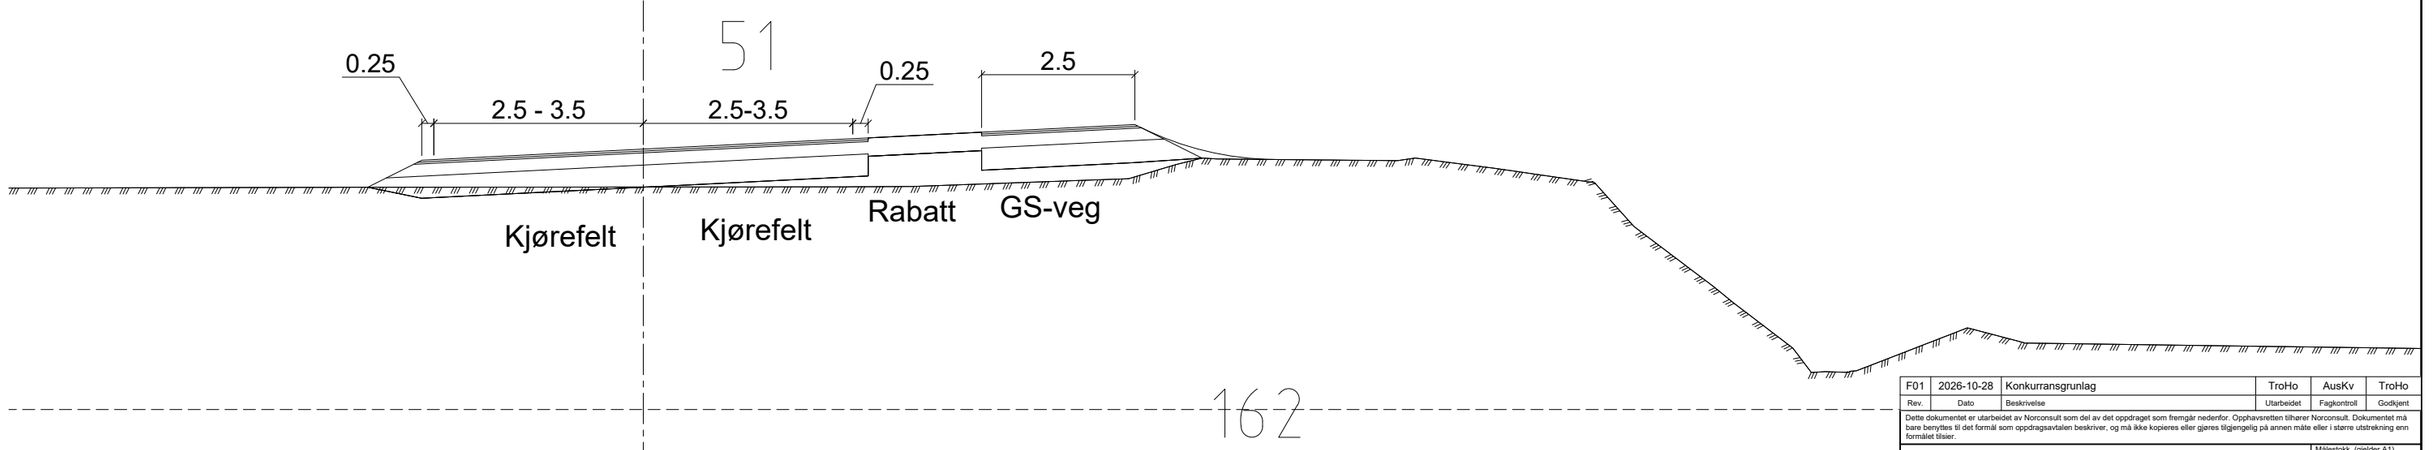


## Lokalveier trafikkgruppe A - Asfaltdekke

Målestokk 1:10
Mål i millimeter

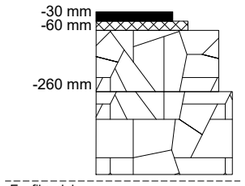


Slitelag. Agb11. Tykkelse 30 mm
Bindlag. Agb11. Tykkelse 30 mm
Bærelag. Fk 0/32. Tykkelse 200 mm. TIlpasses inn mot eks. veg.
Forsterkningslag. Fk 22/125.
Tykkelse:
brukes over eks. veg etter at asfalt er frest bort og justeringen er større enn at den kan gjøres med bærelaget.

Undergrunn: Ettersom vi bare fyller på eks. veg etter bortfresing av asfalt er undergrunn gammel vegoverbygning.

| Rev. | Dato | Beskrivelse | Utarbeidet | Fagkontroll | Godkjent |
|---|---|---|---|---|---|
| F01 | 2026-10-28 | Konkurransgrunlag | TroHo | AusKv | TroHo |

Dette dokumentet er utarbeidet av Norconsult som del av det oppdraget som fremgår nedenfor. Opphavsretten tilhører Norconsult. Dokumentet må bare benyttes til det formål som oppdragsavtalen beskriver, og må ikke kopieres eller gjøres tilgjengelig på annen måte eller i større utstrekning enn formålet tilsier.

Nesbyen kommune

Målestokk (gjelder A1): Som vist

KV 1037 Alfarvegen
Hajem Bru
Normalprofil og overbygning

Konkurransegrunnlag

Norconsult

| Oppdragsnummer | Tegningsnummer | Revisjon |
|---|---|---|
| 52408945 | F001 | F01 |