
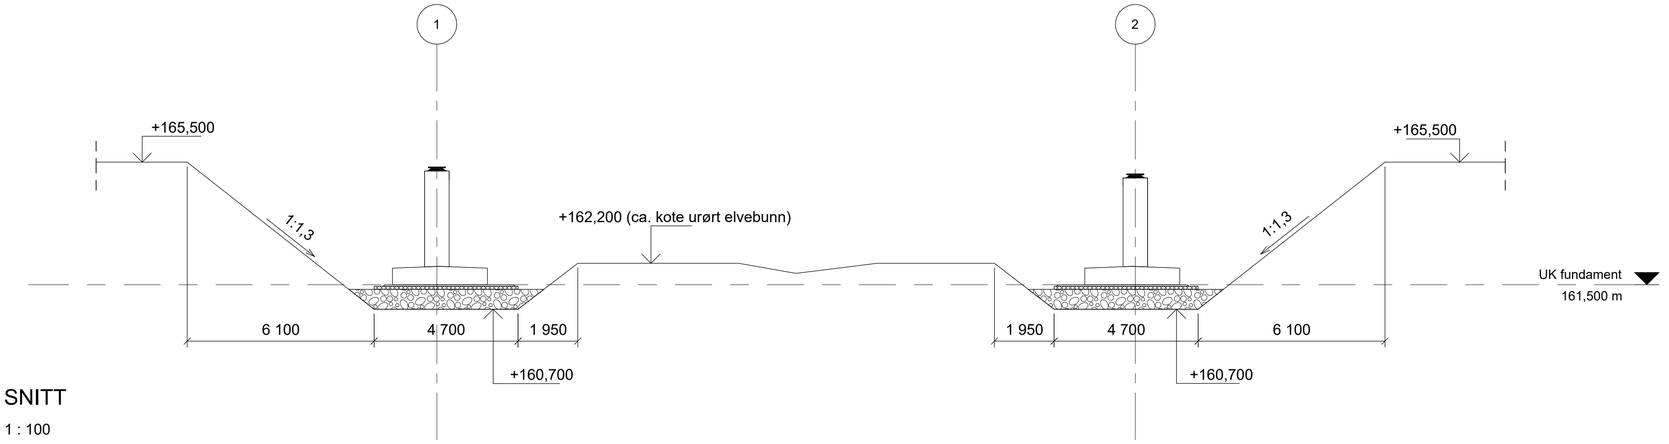


SNITT

1 : 100

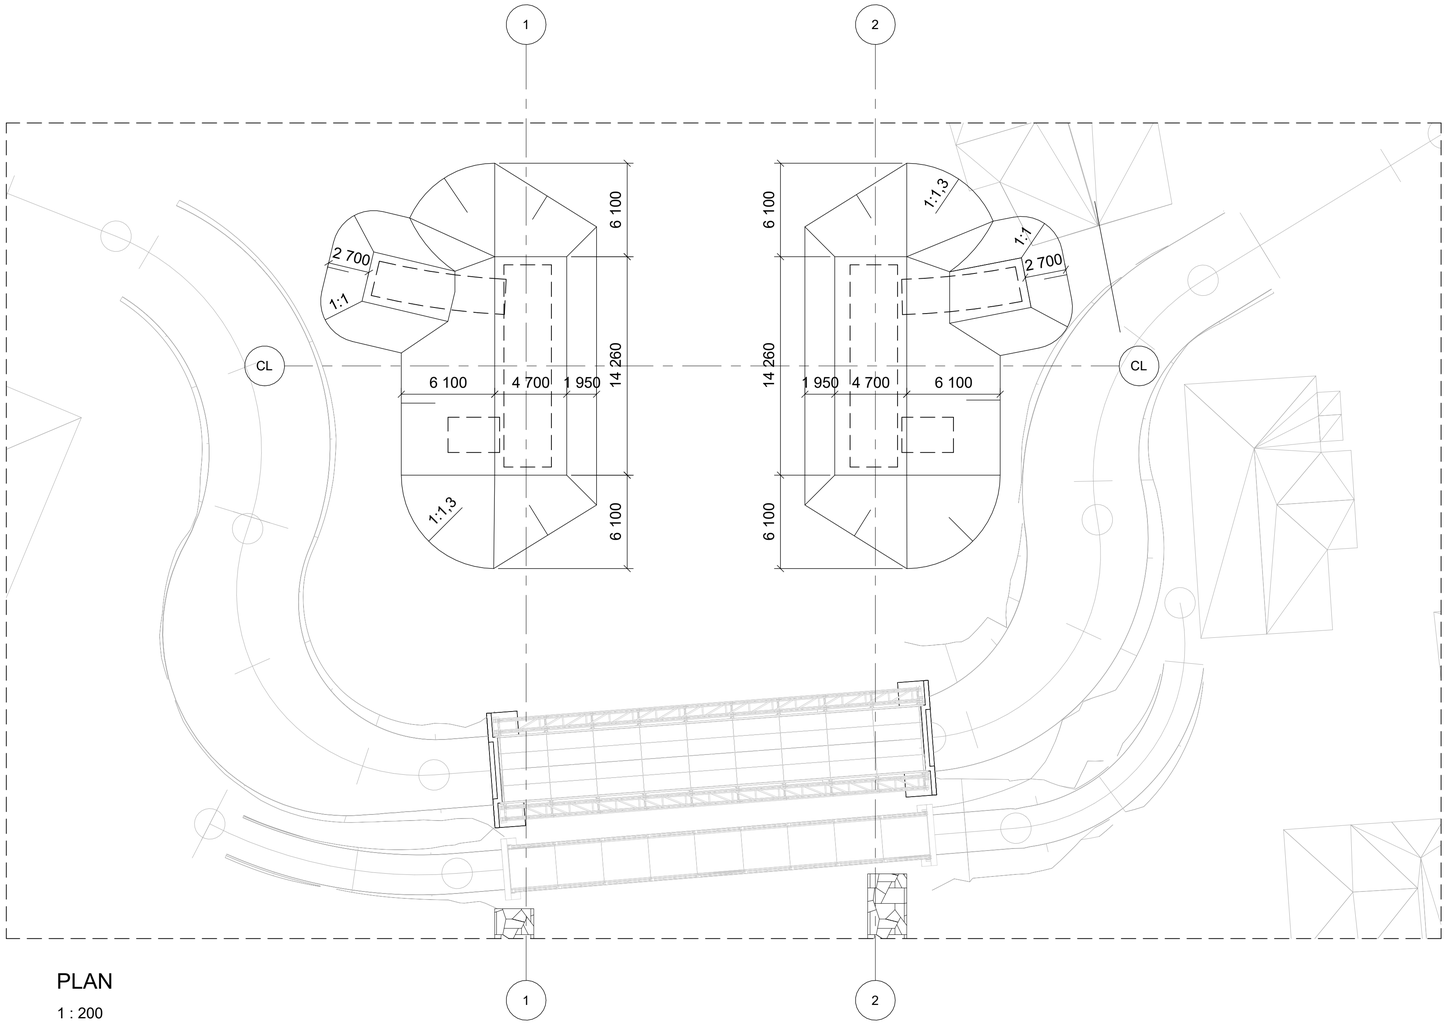

PLAN

1 : 200

MERKNADER

1. Det etableres midlertidig omkjøring over interimsbru ved siden av eksisterende bru.
2. Eksisterende bru i betong rives og fjernes.
3. Natursteinsmurer nær byggegropa flyttes under byggearbeidet. Steinene merkes slik at flomparken kan reetableres inntil ny bru når byggingen er ferdig.
4. Det etableres midlertidige fyllinger i elva for å lede vannet rundt byggegropa.

HENVISNINGER

K100	Oversiktstegning
K102	Fyllingsplan
K110	Landkar akse 1, form
K120	Landkar akse 2, form
K135	Støttemurer akse 1, form
K136	Støttemurer akse 2, form

Rev.	Dato	Beskrivelse	Utarbeidet	Fagkontroll	Godkjent
F02	2026-10-28	Konkurransegrunnlag	KrHof	JaElv	TroHo
F01	2026-08-28	Konkurransegrunnlag	KrHof	HeBra	TroHo

Dette dokumentet er utarbeidet av Norconsult som del av det oppdraget som fremgår nedenfor. Opphavsretten tilhører Norconsult. Dokumentet må bare benyttes til det formål som oppdragsavtalen beskriver, og må ikke kopieres eller gjøres tilgjengelig på annen måte eller i større utstrekning enn formålet tilsier.

Nesbyen kommune

Målestokk (gjelder A1): Som vist

3322 KV1037 Alfarvegen
Hajem bru
Graveplan

Konkurransegrunnlag

Norconsult

Oppdragsnummer	Tegningsnummer	Revisjon
52408945	K101	F02