
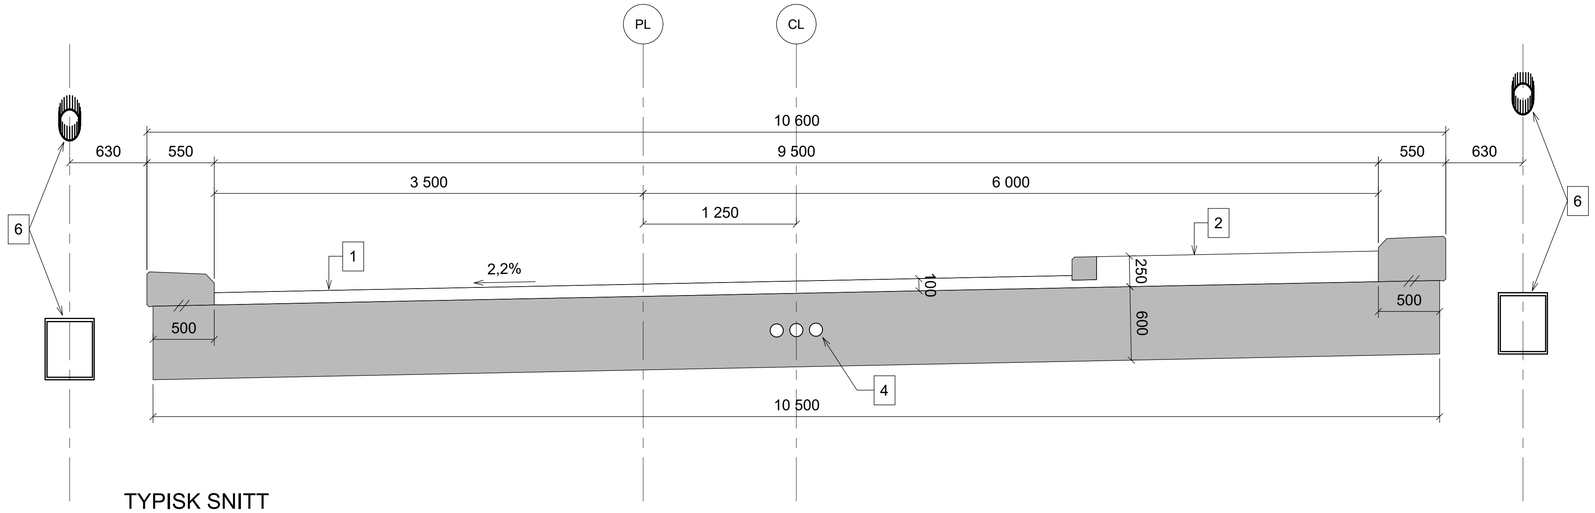



TYPISK SNITT

1 : 25

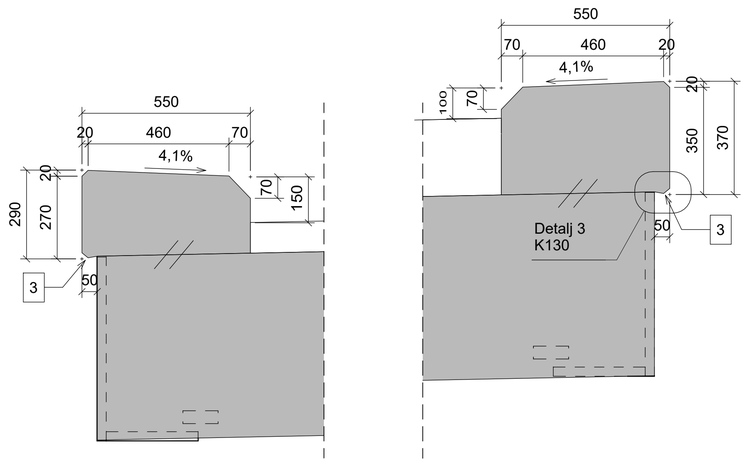


DETALJ 1 - Kantbjelker

1 : 10

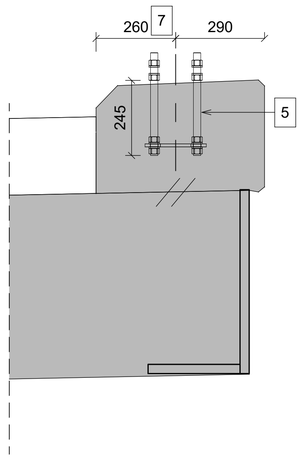

DETALJ 2 - Innstøpningsgods for rekkverk

1 : 10

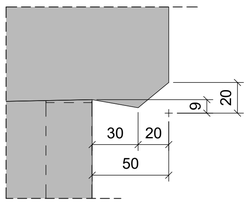

DETALJ 3 - Dryppnese

1 : 2

MERKNADER

1. Generelt
   - Utførelse iht. *teknisk beskrivelse, Prosesskoden R761*
   - Utførelsesklasse — Klasse 3 iht. NS-EN 13670+NA
   - Nøyaktighetsklasse — Generelt klasse B iht. R761; Kantbjelker klasse A iht. R761
2. Forskaling
   - Synlige flater — *Bordforskaling*
   - Øvrige flater — *Valgfritt*
   - Alle synlige hjørner avfases med 20 mm trekantlist
3. Betong
   - Fasthetsklasse — B45 SV-Standard

MERKNADER

1	100 mm asfalt og membran i vegbane
2	200 mm asfalt og membran i gangbane
3	Dryppnese
4	3 stk. trekkerør ø110
5	Boltegruppe for rekkverk. Gjengestenger M24, kvalitet A4-80
6	Stålbue/fagverk
7	Produktavhengig

HENVISNINGER

K131	Endeskjørt og vingemurer akse 1, form
K132	Endeskjørt og vingemurer akse 2, form
K160	Fuktisolering og belegning
K161	Rekkverk, plan og snitt
K162	Rekkverk, oppriss
K164	Nivelleringsbolter
K165	Overhøyder
K167	Lagerplan
K300	Stål - Oversikt
K310	Stål - Fagverk akse V - Oppriss
K311	Stål - Fagverk akse Ø - Oppriss
K312	Stål - Fagverk - Detaljer
K320	Stål - Endetverrbjelke akse 1
K321	Stål - Endetverrbjelke akse 2
K330	Stål - Fagverk overhøyde

Rev.	Dato	Beskrivelse	Utarbeidet	Fagkontroll	Godkjent
F02	2026-10-28	Konkurransegrunnlag	KrHof	JaElv	TroHo
F01	2026-08-28	Konkurransegrunnlag	KrHof	HeBra	TroHo

Dette dokumentet er utarbeidet av Norconsult som del av det oppdraget som fremgår nedenfor. Opphavsretten tilhører Norconsult. Dokumentet må bare benyttes til det formål som oppdragsavtalen beskriver, og må ikke kopieres eller gjøres tilgjengelig på annen måte eller i større utstrekning enn formålet tilsier.

Nesbyen kommune

Målestokk (gjelder A1): Som vist

3322 KV1037 Alfarvegen
Hajem bru
Betongdekke og kantdrager, form

Konkurransegrunnlag

Norconsult

Oppdragsnummer	Tegningsnummer	Revisjon
52408945	K130	F02