
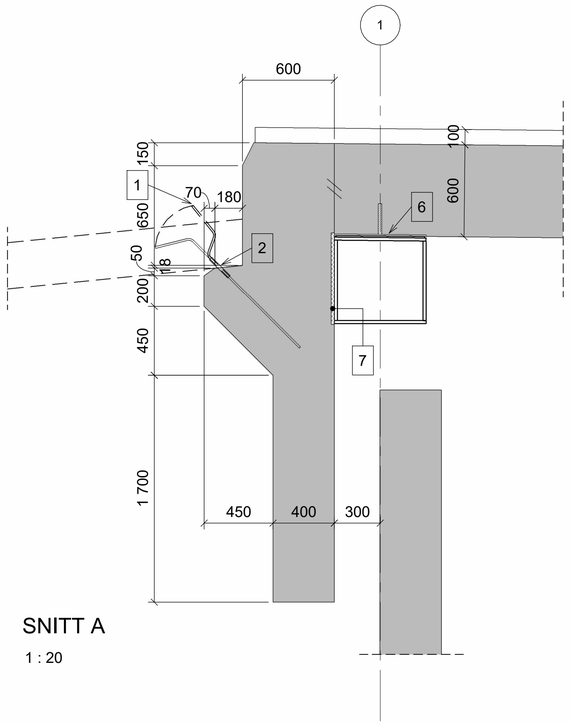



SNITT A

1 : 20

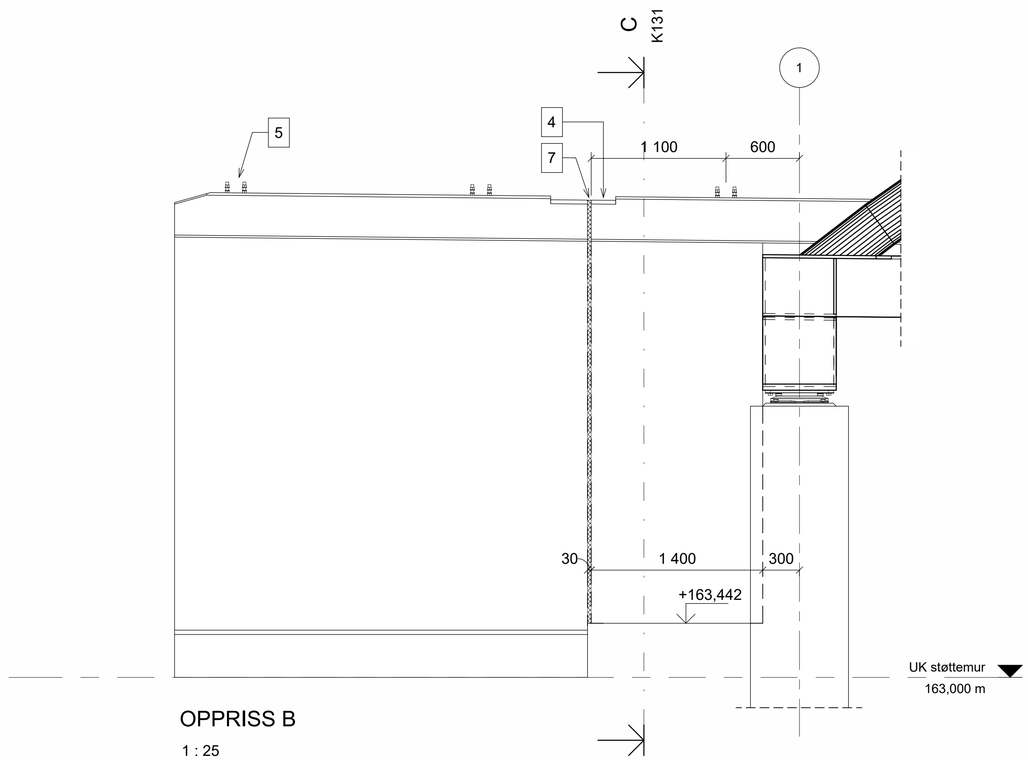

OPPRISS B

1 : 25

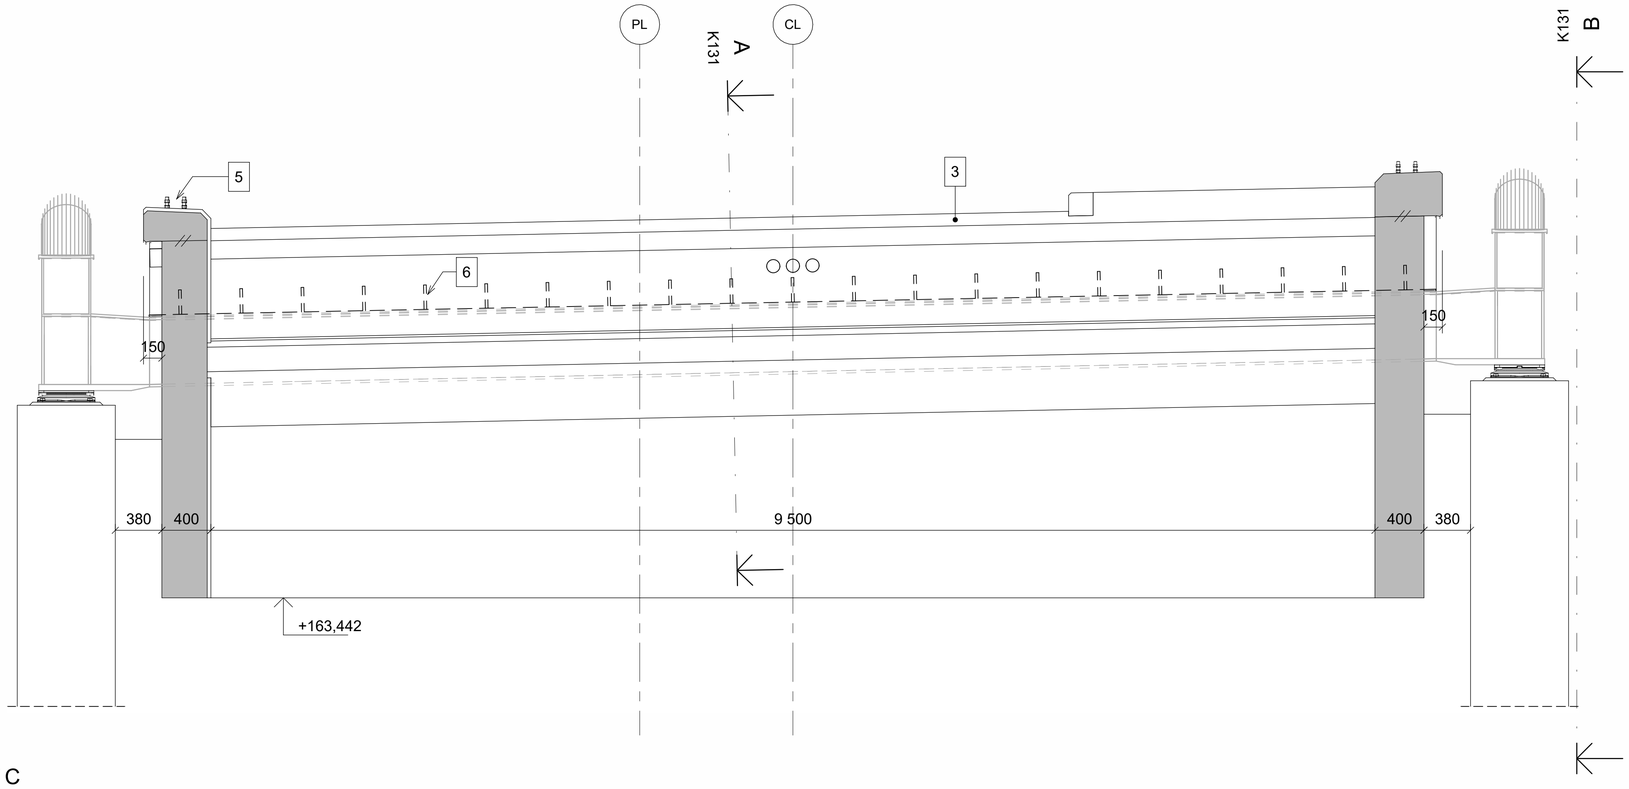

SNITT C

1 : 25

MERKNADER

1. Generelt
   - Utførelse iht. *teknisk beskrivelse, Prosesskoden R761*
   - Utførelsesklasse — Klasse 3 iht. NS-EN 13670+NA
   - Nøyaktighetsklasse — Generelt klasse B iht. R761; Kantbjelker klasse A iht. R761
2. Forskaling
   - Synlige flater — *Stående bordforskaling*
   - Øvrige flater — *Glatt*
   - Alle synlige hjørner avfases med 20 mm
3. Betong
   - Fasthetsklasse — B45 SV-Standard

1 Midlertidig form av forankringsjern B500NCR. Bøyes til endelig posisjon etter fylling og komprimering for overgangsplate. Bøyes ikke i krympeplastområdet.

2 Krympeplast

3 Belegning, se tegning K160

4 Utsparing i overkant og på jordside for innfelt fugedeksel. Se tegning K166.

5 Rekkverksbolter

6 Glidesjikt mellom dekke og stålbjelke. 10 mm plate i rustfritt stål med påsveiste dybler. Dybeldimensjoner: ø22, lengde 200 mm, senteravstand 500 mm.

7 Heftbryter, EPS60

HENVISNINGER

K110	Landkar akse 1, form
K130	Betongdekke og kantdrager, form
K133	Overgangsplater, form
K135	Støttemurer akse 1, form
K160	Fuktisolering og belegning
K163	Jordingssystem
K166	Fugedeksel
K300	Stål - Oversikt
K310	Stål - Fagverk akse V - Oppriss
K311	Stål - Fagverk akse Ø - Oppriss
K312	Stål - Fagverk - Detaljer
K320	Stål - Endetverrbjelke akse 1
K321	Stål - Endetverrbjelke akse 2
K330	Stål - Fagverk overhøyde

Rev.	Dato	Beskrivelse	Utarbeidet	Fagkontroll	Godkjent
F02	2026-10-28	Konkurransegrunnlag	KrHof	JaElv	TroHo
F01	2026-08-28	Konkurransegrunnlag	KrHof	HeBra	TroHo

Dette dokumentet er utarbeidet av Norconsult som del av det oppdraget som fremgår nedenfor. Opphavsretten tilhører Norconsult. Dokumentet må bare benyttes til det formål som oppdragsavtalen beskriver, og må ikke kopieres eller gjøres tilgjengelig på annen måte eller i større utstrekning enn formålet tilsier.

Nesbyen kommune

Målestokk (gjelder A1): Som vist

3322 KV1037 Alfarvegen
Hajem bru
Endeskjørt og vingemurer akse 1, form

Konkurransegrunnlag

Norconsult	Oppdragsnummer	Tegningsnummer	Revisjon
	52408945	K131	F02