
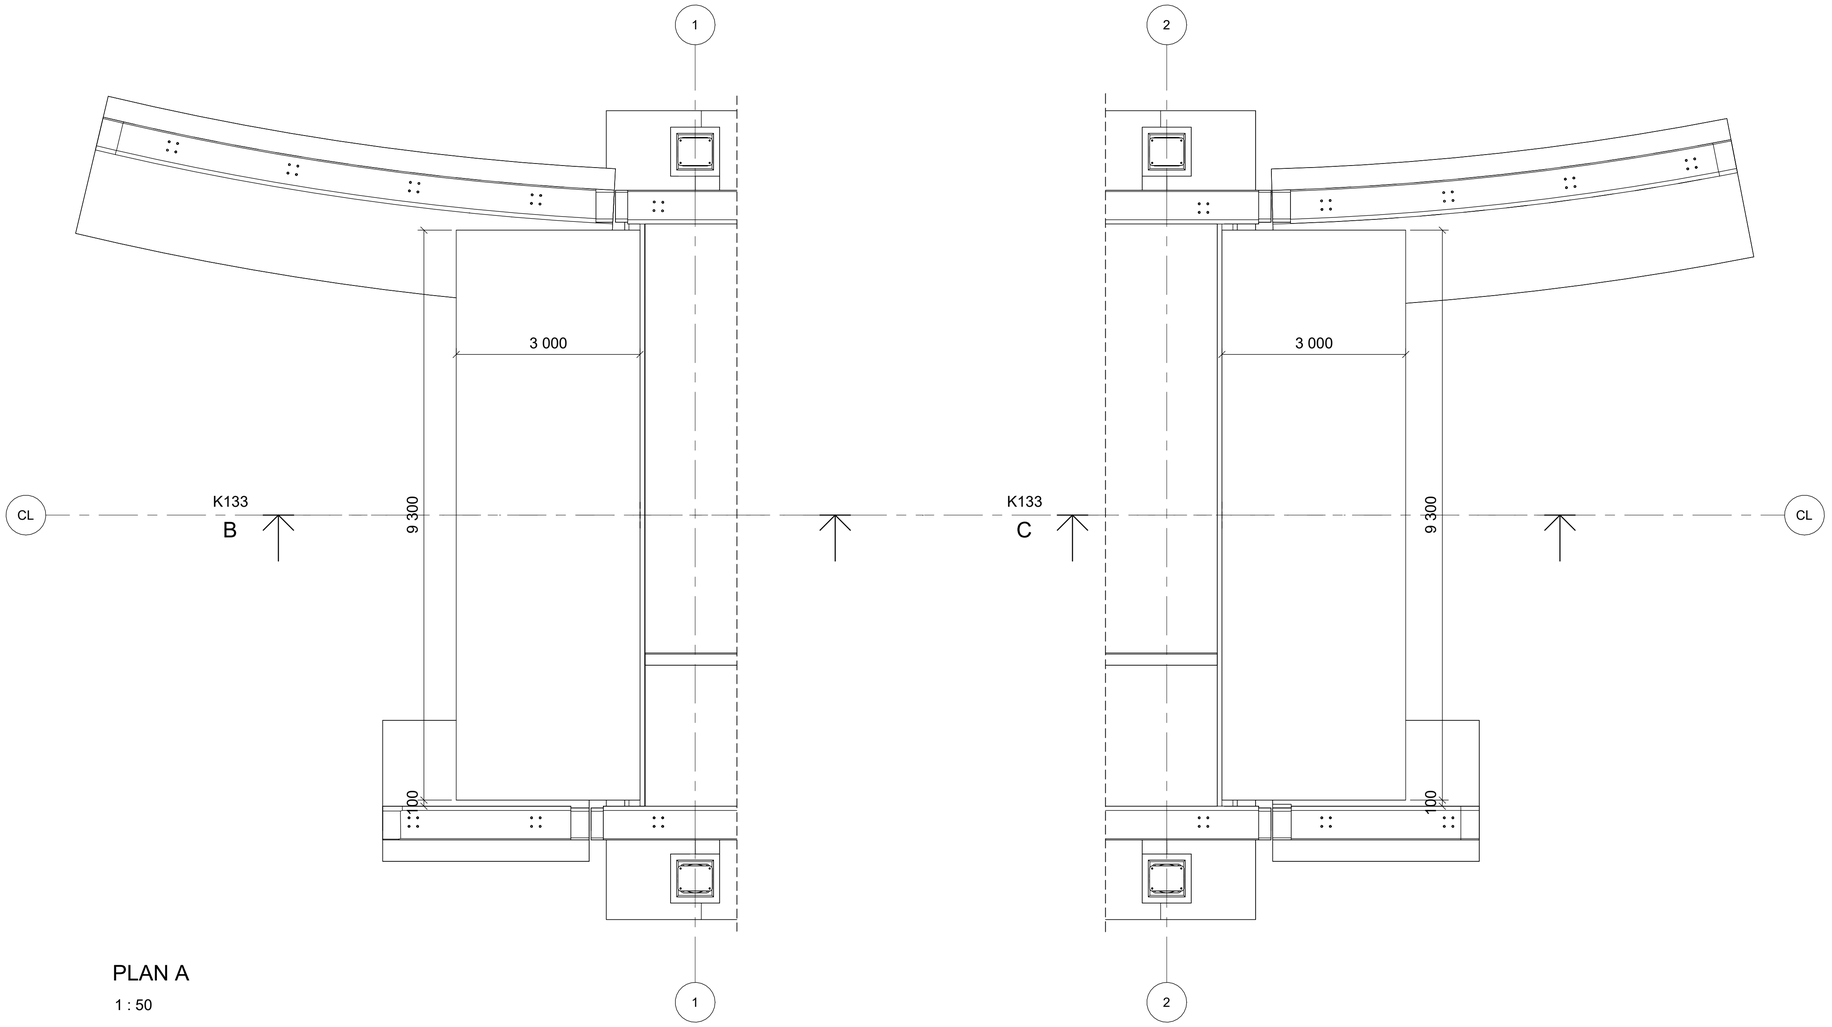



PLAN A

1 : 50

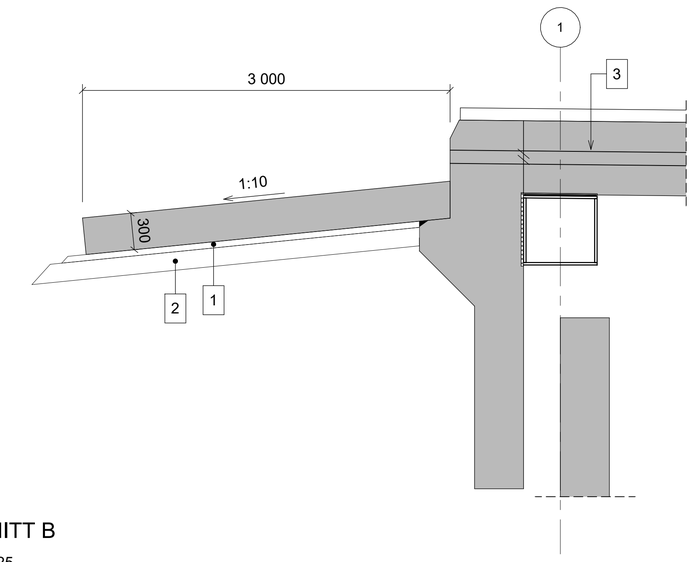

SNITT B

1 : 25

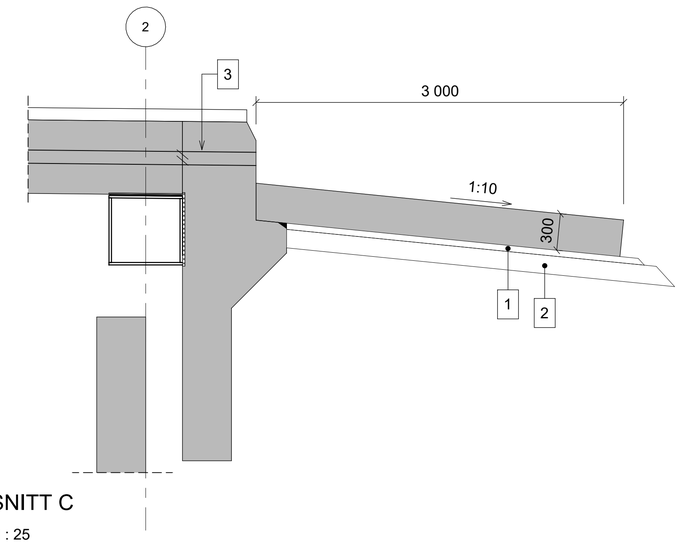

SNITT C

1 : 25

MERKNADER

1. Generelt
   - Utførelse iht. *teknisk beskrivelse, Prosesskoden R761*
   - Utførelsesklasse — Klasse 3 iht. NS-EN 13670+NA
   - Nøyaktighetsklasse — Generelt klasse B iht. R761; Kantbjelker klasse A iht. R761
2. Forskaling
   - Synlige flater — *Bordforskaling*
   - Øvrige flater — *Valgfritt*
   - Alle synlige hjørner avfases med 20 mm trekantlist
3. Betong
   - Fasthetsklasse — B45 SV-Standard

1. 50 mm betongavretting. Min. 150 mm utenfor fundament.
2. Avrettingslag med grus 8/16. Tykkelse 150 mm. Komprimering til 95 % Modifisert Proctor.
3. Trekkerør for kabler

HENVISNINGER

K131 Endeskjørt og vingemurer akse 1, form
K132 Endeskjørt og vingemurer akse 2, form
K160 Fuktisolering og belegning

Rev.	Dato	Beskrivelse	Utarbeidet	Fagkontroll	Godkjent
F02	2026-10-28	Konkurransegrunnlag	KrHof	JaElv	TroHo
F01	2026-08-28	Konkurransegrunnlag	KrHof	HeBra	TroHo

Dette dokumentet er utarbeidet av Norconsult som del av det oppdraget som fremgår nedenfor. Opphavsretten tilhører Norconsult. Dokumentet må bare benyttes til det formål som oppdragsavtalen beskriver, og må ikke kopieres eller gjøres tilgjengelig på annen måte eller i større utstrekning enn formålet tilsier.

Nesbyen kommune

Målestokk (gjelder A1): Som vist

3322 KV1037 Alfarvegen
Hajem bru
Overgangsplater, form

Konkurransegrunnlag

Norconsult

Oppdragsnummer	Tegningsnummer	Revisjon
52408945	K133	F02