
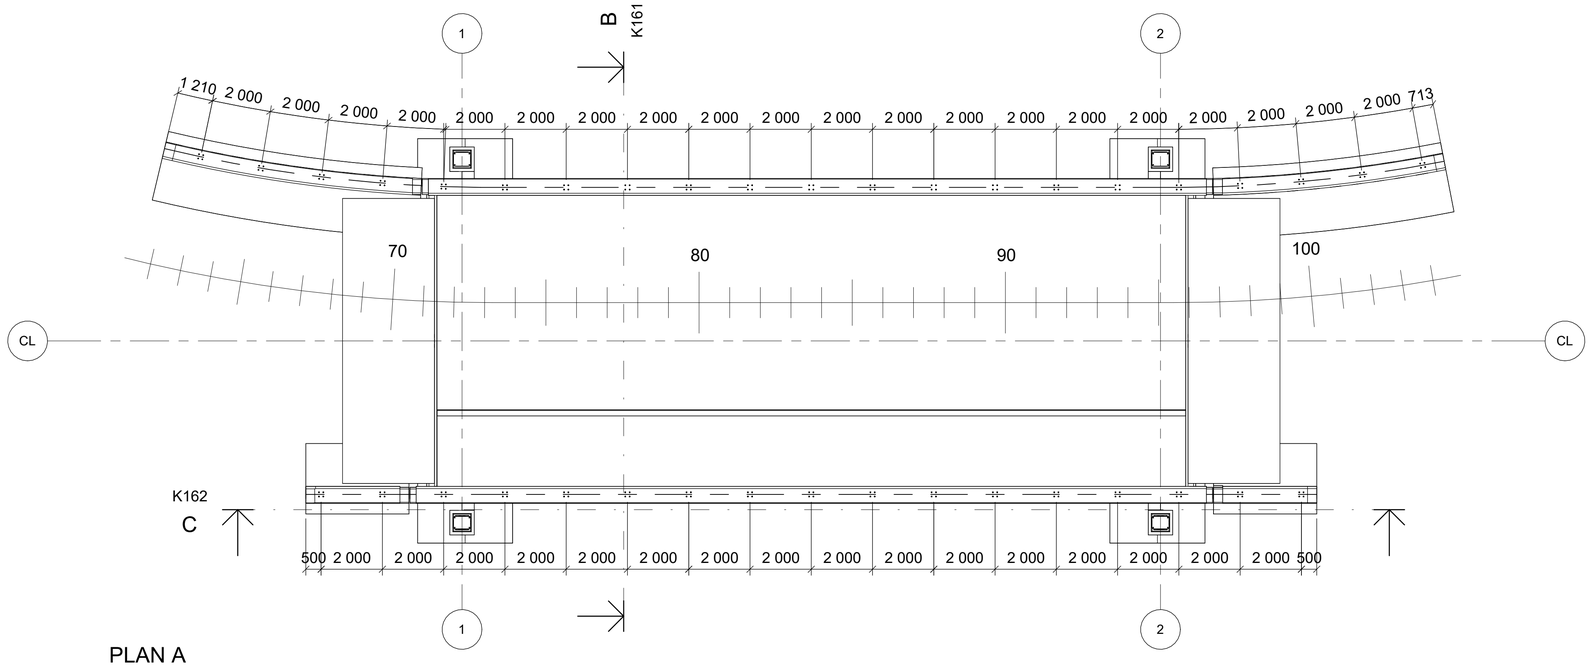



PLAN A

1 : 100

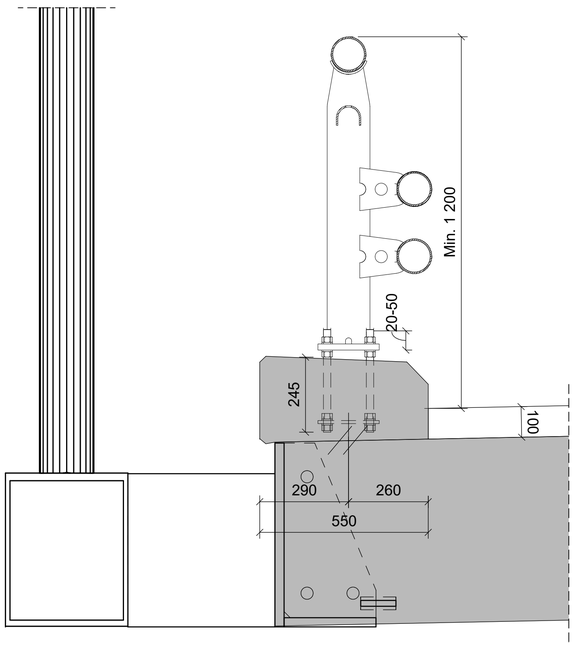

SNITT B

1 : 10

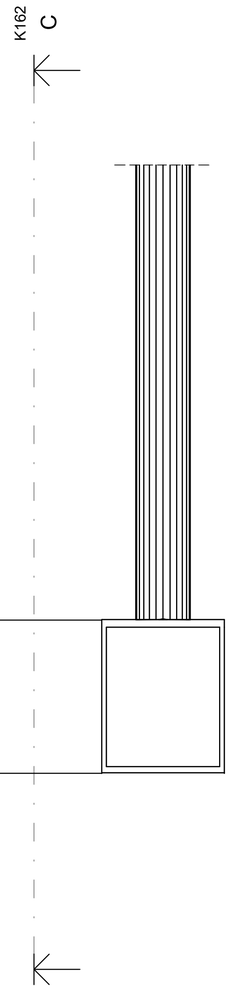

MERKNADER

1. CE-merket, godkjent brurekkverk. Styrkeklasse H2 iht. N101. Inntrengningsklasse VI3 eller bedre. Høyde min. 1,2 m ved veg og min. 1,4 m ved gs-veg. Materialer og utførelse iht. håndbok N101, V161 og R761. Det vises for øvrig til leverandørens anvisninger.
2. Rekkverksstolper skal stå vertikalt.

HENVISNINGER

K110	Landkar akse 1, form
K120	Landkar akse 2, form
K130	Betongdekke og kantdrager, form
K135	Støttemurer akse 1, form
K136	Støttemurer akse 2, form
K164	Rekkverk, oppriss

Rev.	Dato	Beskrivelse	Utarbeidet	Fagkontroll	Godkjent
F01	2026-10-28	Konkurransegrunnlag	KrHof	JaElv	TroHo

Dette dokumentet er utarbeidet av Norconsult som del av det oppdraget som fremgår nedenfor. Opphavsretten tilhører Norconsult. Dokumentet må bare benyttes til det formål som oppdragsavtalen beskriver, og må ikke kopieres eller gjøres tilgjengelig på annen måte eller i større utstrekning enn formålet tilsier.

Nesbyen kommune

Målestokk (gjelder A1): Som vist

3322 KV1037 Alfarvegen
Hajem bru
Rekkverk, plan og snitt

Konkurransegrunnlag

Norconsult	Oppdragsnummer	Tegningsnummer	Revisjon
	52408945	K161	F01