
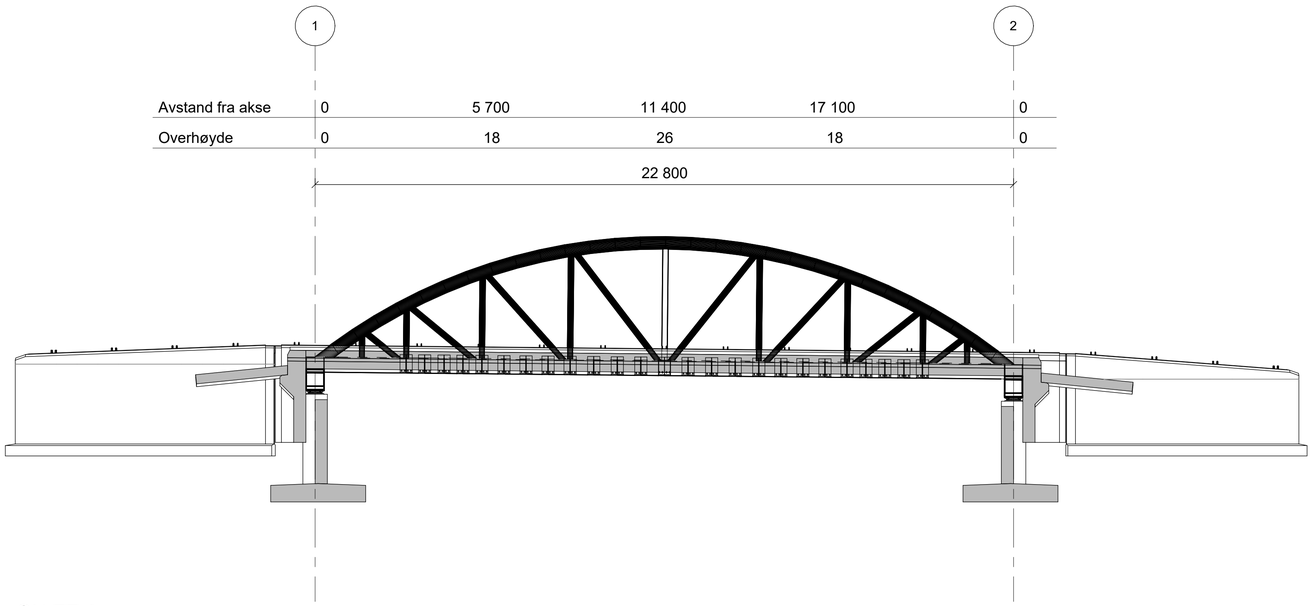



SNITT A

1 : 100

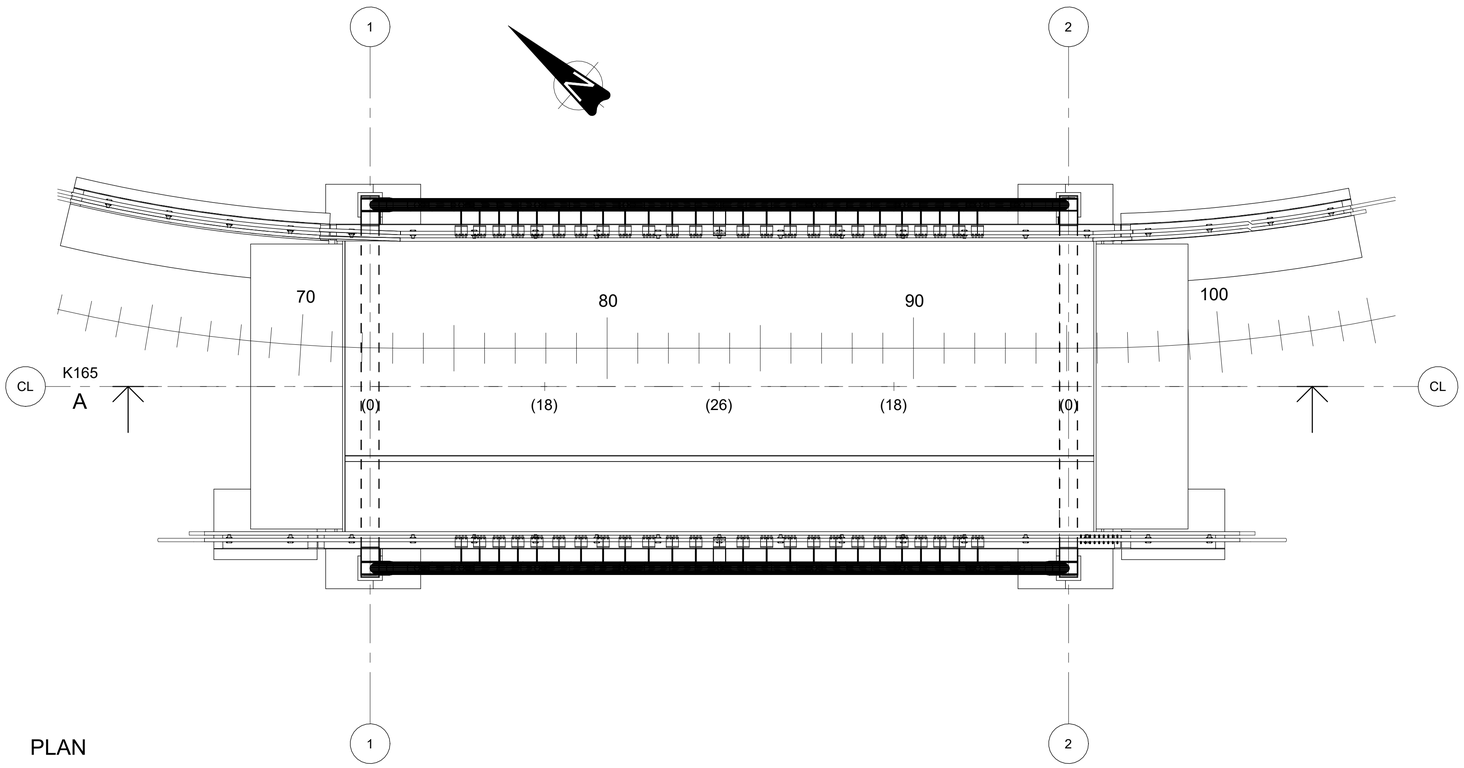


PLAN

1 : 100

## MERKNADER

1. Nøyaktighetsklasse B iht. håndbok R761. For kantdrager benyttes nøyaktighetsklasse A. Utførelsesklasse 3 iht. NS-EN 13670.

2. Angitte overhøyder er overhøyder i senter betongdekke på grunn av permanente laster. Angitte overhøyder for fagverk (tegning K330) gir overhøyde ved kant betongdekke. Entreprenør må selv ta hensyn til overhøyder på grunn av deformasjoner i forskalingssystemet og fundamenteringen av dette.

## HENVISNINGER

| | |
|---|---|
| K100 | Oversiktstegning |
| K130 | Betongdekke og kantdrager, form |
| K330 | Stål - Fagverk overhøyde |

| Rev. | Dato | Beskrivelse | Utarbeidet | Fagkontroll | Godkjent |
|---|---|---|---|---|---|
| F01 | 2026-10-28 | Konkurransegrunnlag | KrHof | JaElv | TroHo |

Dette dokumentet er utarbeidet av Norconsult som del av det oppdraget som fremgår nedenfor. Opphavsretten tilhører Norconsult. Dokumentet må bare benyttes til det formål som oppdragsavtalen beskriver, og må ikke kopieres eller gjøres tilgjengelig på annen måte eller i større utstrekning enn formålet tilsier.

Nesbyen kommune

Målestokk (gjelder A1): Som vist

3322 KV1037 Alfarvegen
Hajem bru
Overhøyder

Konkurransegrunnlag

| Norconsult | Oppdragsnummer | Tegningsnummer | Revisjon |
|---|---|---|---|
| | 52408945 | K165 | F01 |