
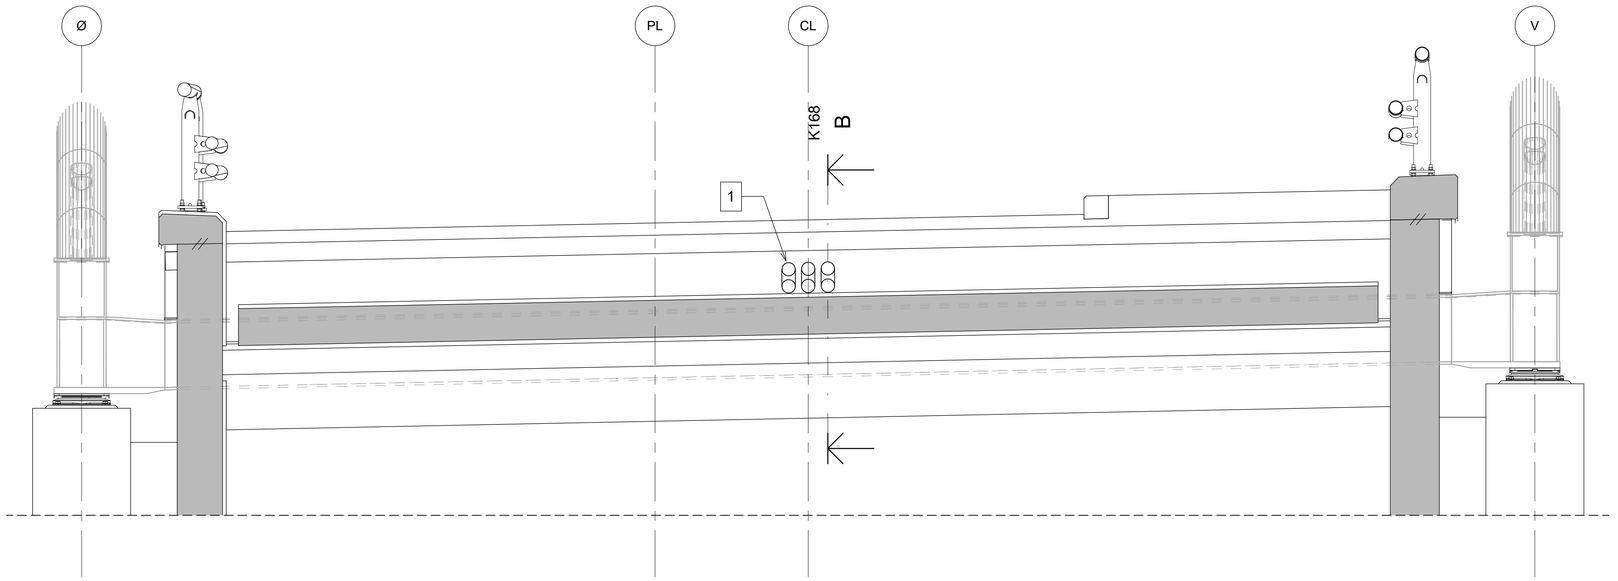


SNITT A - TREKKERØR I BRUENDE

1 : 25

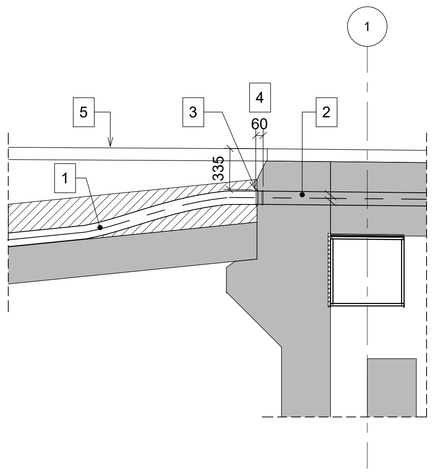

SNITT B

1 : 25

MERKNADER

1. Trekkerør for kabler. Omstøpes der overdekning til veg er mindre enn 800 mm.
2. Innstøpte trekkerør for kabel.
3. Trekkerør avsluttes med muffe i overgang endetverrbjelke/fylling.
4. Omfar muffe
5. Overkant slitelag

HENVISNINGER

K130	Betongdekke og kantdrager, form
K131	Endeskjørt og vingemurer akse 1, form
K132	Endeskjørt og vingemurer akse 2, form

Rev.	Dato	Beskrivelse	Utarbeidet	Fagkontroll	Godkjent
F01	2026-10-28	Konkurransegrunnlag	KrHof	JaElv	TroHo

Dette dokumentet er utarbeidet av Norconsult som del av det oppdraget som fremgår nedenfor. Opphavsretten tilhører Norconsult. Dokumentet må bare benyttes til det formål som oppdragsavtalen beskriver, og må ikke kopieres eller gjøres tilgjengelig på annen måte eller i større utstrekning enn formålet tilsier.

Nesbyen kommune

Målestokk (gjelder A1): Som vist

3322 KV1037 Alfarvegen
Hajem bru
Avslutning av trekkerør

Konkurransegrunnlag

Norconsult

Oppdragsnummer	Tegningsnummer	Revisjon
52408945	K168	F01