
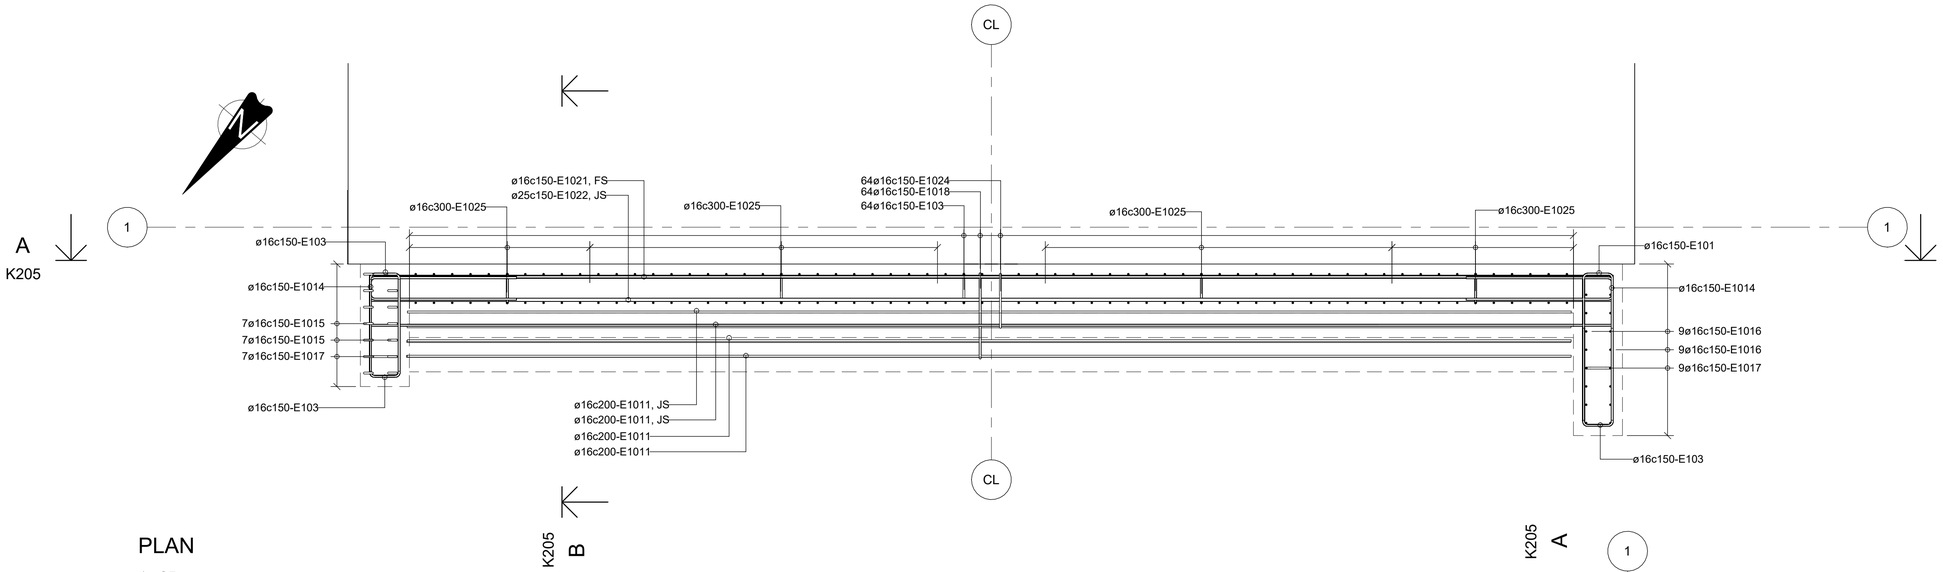



PLAN

1 : 25

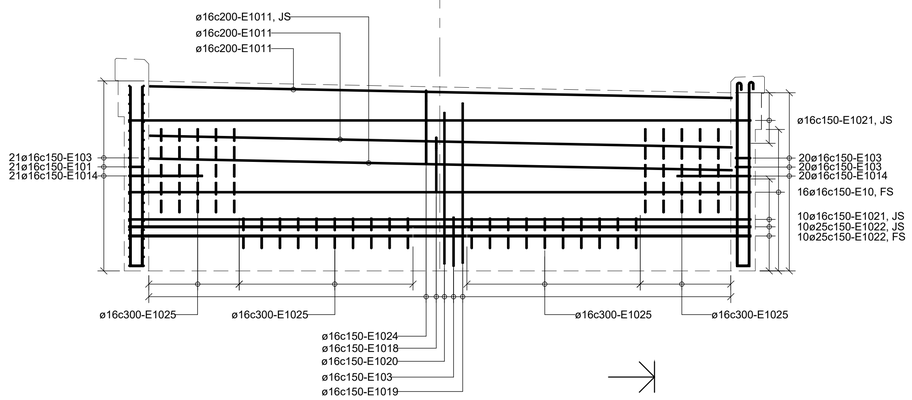

OPPRISS A-A

1 : 50

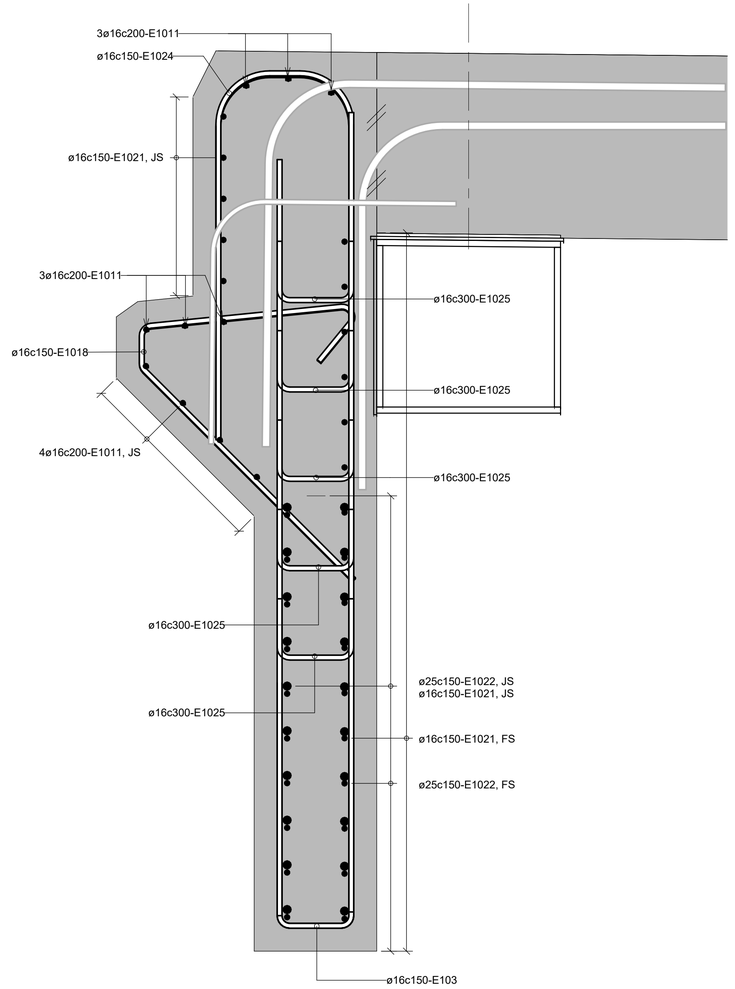



SNITT B-B

1 : 10

FORKLARINGER

1. OK: Overkant
   UK: Underkant
   IK: Innerkant
   YK: Ytterkant
   SK: Sidekant
   JS: Jordside
   LS: Lufteside
   BS: Begge sider
   EB: Endebøyle
   OS: Oppstikk

2. Skjøting av armering

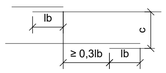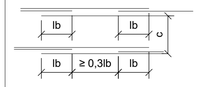Antall stenger	Enkelt stenger	Bunter med 2 stenger
Skjøting (OK/UK):		
ø12: l_b = 600/400		
ø16: l_b = 800/600		
ø20: l_b = 1100/800		
ø25: l_b = 1500/1100		

ANVISNINGER

1. Armering: B500NC, NS3576-3
2. Overdekning:
   Generelt: 75 mm ± 15 mm
   OK/UK brudekke: 65 mm ± 15 mm
   60 mm ± 5 mm til monteringsstenger
3. Monteringsstenger: ø12
4. Alle bøyler skal ha en stang i bøyen med ø minst lik bøyens ø.
5. Oppstikkende armering skal HMS-sikres.
6. Utførelse skal være i samsvar med Statens vegvesens håndbok R761 Prosesskoden (2025-02-19), og NS-EN 13670+NA:2010. Utførelsesklasse 3.

MERKNADER

HENVISNINGER

K100	Oversiktstegning
K130	Betongdekke og kantdrager. Form
K131	Endeskjørt og vingemurer akse 1. Form
K132	Endeskjørt og vingemurer akse 2. Form
K200	Betongdekke, plan og snitt. Armering
K201	Betongdekke, lengdesnitt og detaljer. Armering
K206	Endeskjørt akse 2, plan, snitt og detaljer. Armering
Bøyeliste	E1x

Rev.	Dato	Beskrivelse	Utarbeidet	Fagkontroll	Godkjent
F01	2026-10-28	Konkurransegrunnlag	JoRGr	JSHaa	TroHo

Dette dokumentet er utarbeidet av Norconsult som del av det oppdraget som fremgår nedenfor. Opphavsretten tilhører Norconsult. Dokumentet må bare benyttes til det formål som oppdragsavtalen beskriver, og må ikke kopieres eller gjøres tilgjengelig på annen måte eller i større utstrekning enn formålet tilsier.

Nesbyen kommune

Målestokk (gjelder A1): Som vist

3322 KV1037 Alfarvegen
Hajem bru
Endeskjørt akse 1, plan, snitt og detaljer

Konkurransegrunnlag

Norconsult

Oppdragsnummer	Tegningsnummer	Revisjon
52408945	K205	F01