

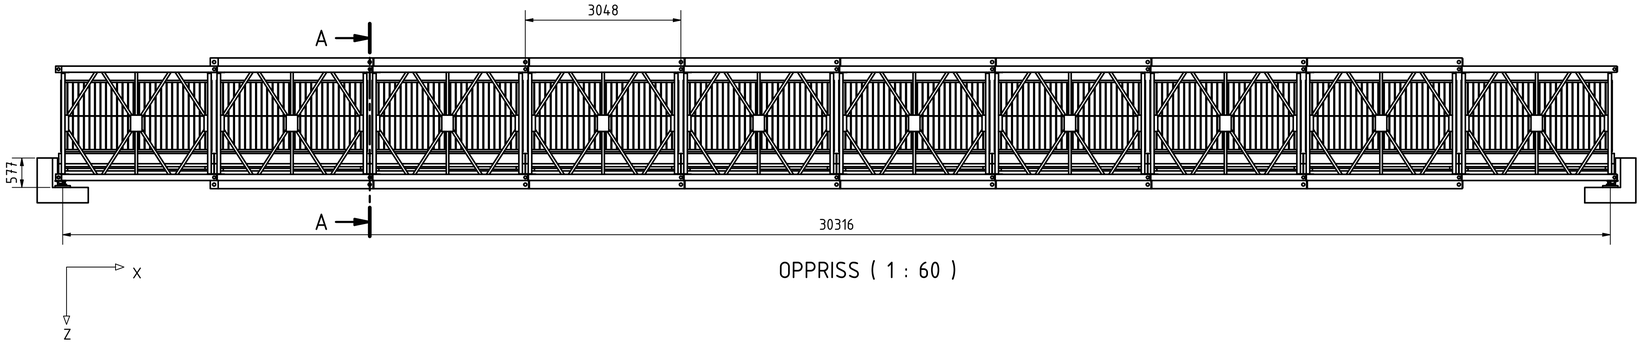


OPPRISS (1 : 60)


A-A (1 : 30)

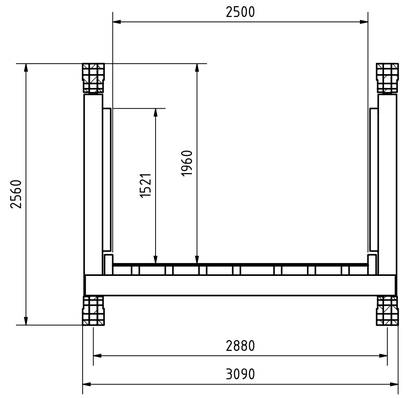


3D (1 : 120)

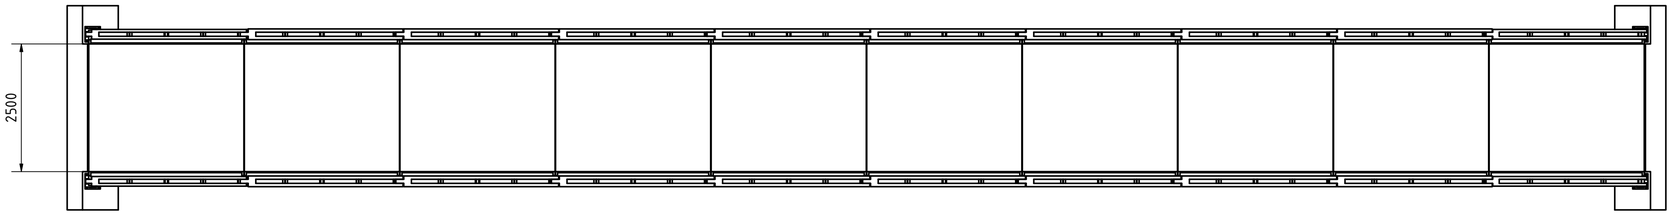

PLAN (1 : 60)

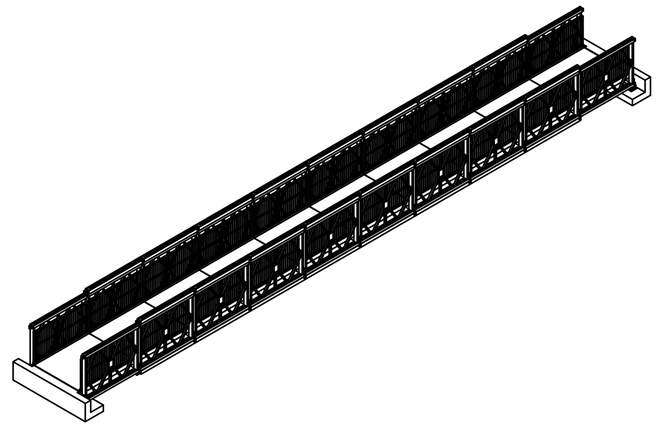

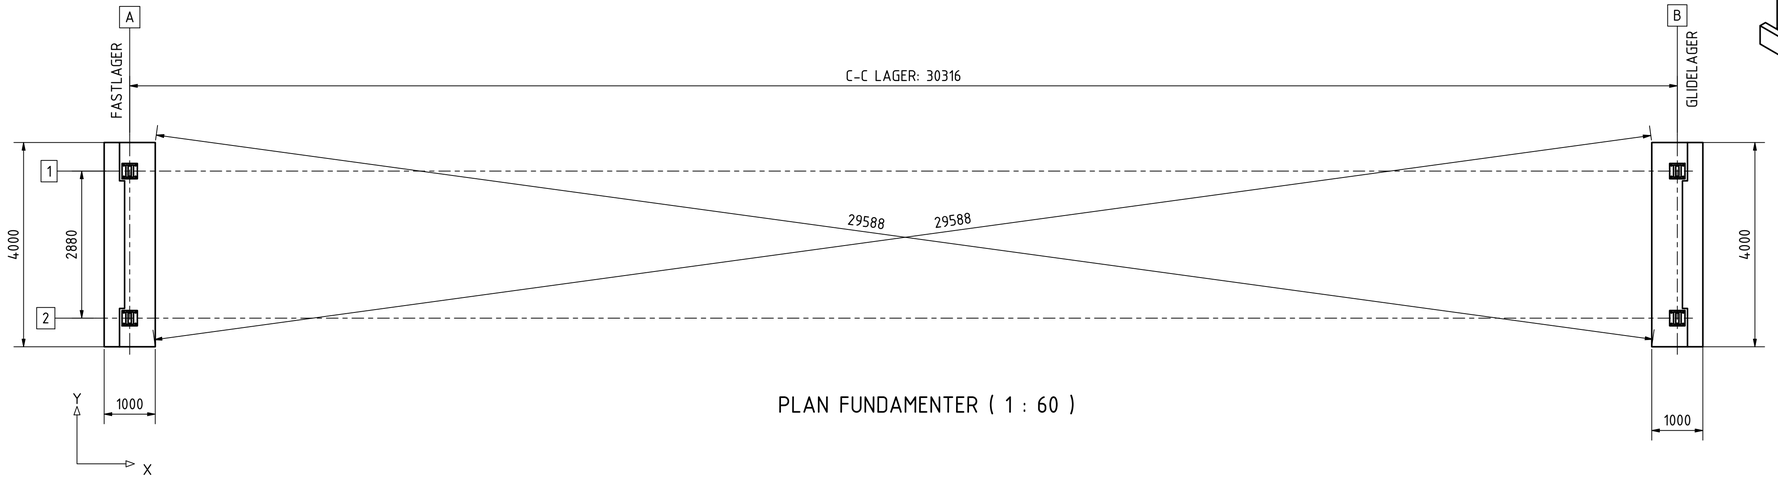

PLAN FUNDAMENTER (1 : 60)

Merknader:

Statisk system:
Fritt opplagret.

Prosjekteringsgrunnlag:
- N400 – Bruprosjektering, 2015.
- Janson Panel Bridge Technical Handbook, 2013.

Landkar:
- Landkar/fundamentering er ikke inkludert i leveranse.
- Viste dimensjoner er kun minimumsmål for plassering av overbygning.
- Landkar prosjekteres utifra gjeldende gunn og trafikkforhold.

Kontrollgrad (iht. N400), hvis relevant:
- Landkar: Kontrollgrad 3.
- Brukonstruksjon: Kontrollgrad 1.

		.	.	.	
01	TIL INFO	LAMORC	.	.	18.02.2020
Revisjon	Revisjonen gjelder	Utarb	Kontr	Godkjent	Rev. dato

Statens vegvesen — Nasjonal bruberedskap

PRINSIPP, FUNDAMENTER

JANSON JPG 10FAG SSRH
2.5M GANGBANEBREDDE

Tegningsdato	
Bestiller	
Produsert for	–
Produsert av	SVV, ToS
Prosjektnummer	2020005
Prosjektfasenummer	
Arkivreferanse	
Størrelse / Skala	A1 / 1 : 60
Byggverksnummer	–
Koordinatsystem	EUREF89NTM/NN2000
Tegningsnummer / revisjonsbokstav	2020005001 01

Utarbeidet av	Kontrollert av	Godkjent av	Konsulentarkiv