




OPPRISS (1 : 60)

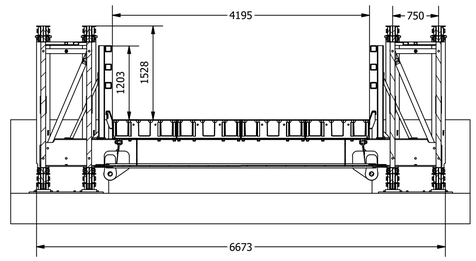


A-A (1 : 50)

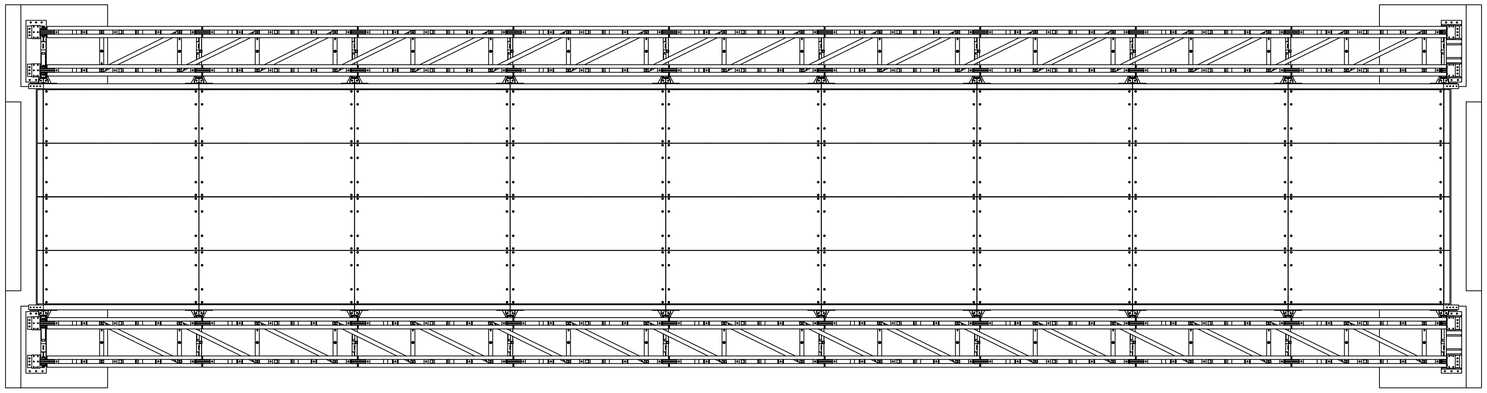

PLAN (1 : 60)

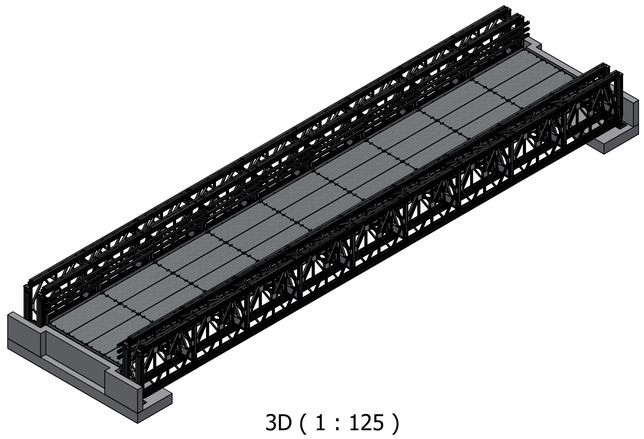

3D (1 : 125)

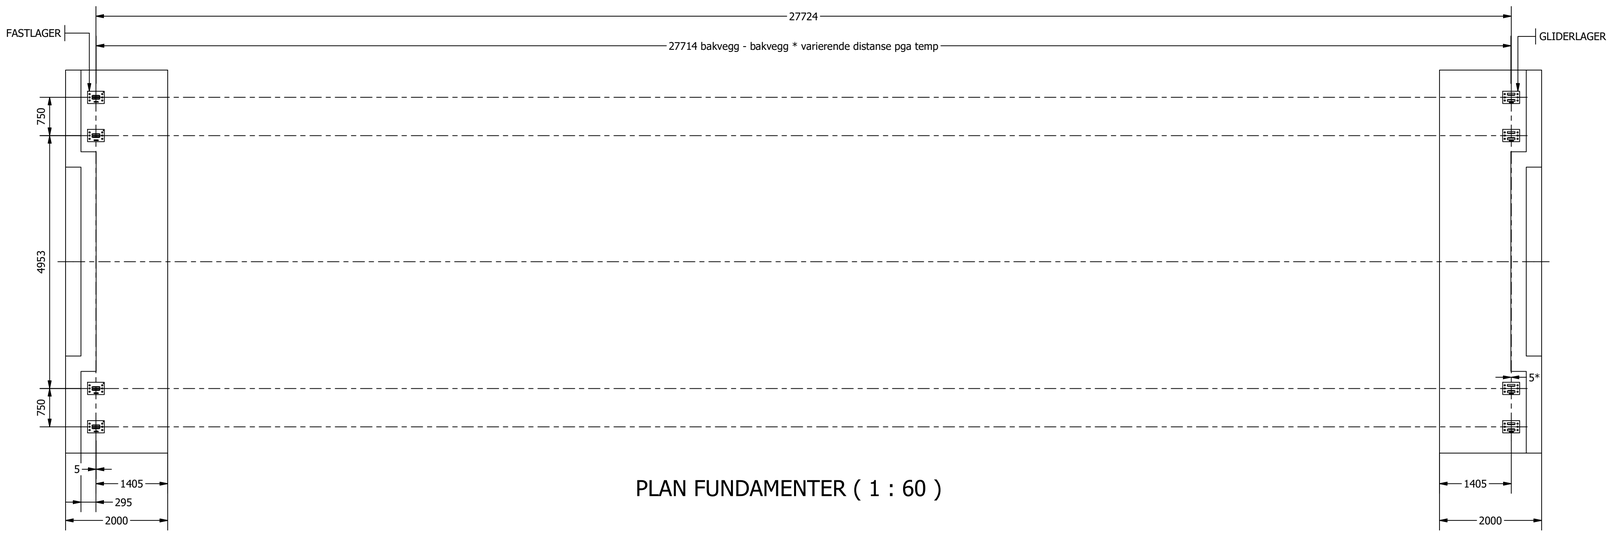

PLAN FUNDAMENTER (1 : 60)

Merknader:
12FAG WAAGNER BIRO PANEL BRIDGE SYSTEM (WBPS)
TOTALVEKT BRU = 89 TONN
referanse temperatur = 20 grader Celsius

GENERELT:
KLASSIFISER FOR BK10/60-A, SV12/65 OG SV12/100-S.
FARTSGRENSE 50KM/T

STATISK SYSTEM:
FRITT OPPLAGRET SPENN

PROSJEKTERINGSGRUNNLAG
- Håndbok V412 Bæreevneklassifisering av bruer, laster. 02/2023
- WAAGNER BIRO BRIDGE SYSTEMS - PANEL BRIDGE - DESIGN AND ERECTION MANUAL. 07/2023

LANDKAR
- LANDKAR/FUNDAMENTERING ER IKKE INKLUDERT I LEVERANSE.
- VISTE DIMENSJONER ER KUN MINIMUMSMÅL FOR PLASSERING AV OVERBYGNING OG JEKKEUTSTYR
- BAKVEGGER STØPES ETTER AT BRUEN ER MONTERT OG OPPSTIKKENDE JERN BØYES NED.
MERK FORSKJELL PÅ BAKVEGG I AKSE 1 OG 2. DIKTERES AV PLASSERING AV GLIDELAGERET (SE TABELL)
PLASSERING AV GLIDELAGERET ER OPP TIL KUNDEN Å BESTEMME

NB! GLIDELAGERET HAR HØY FRIKSJON (0,4 stål mot stål)

Revisjon	Revisjonen gjelder	Utarb	Kontr	Godkjent	Rev. dato
0	----	.	.	.	.

Statens vegvesen

Nasjonal bruberedskap

WAAGNER 9 FAG DSRH

Tegningsdato	
Bestiller	
Produsert for	
Produsert av	DARHAF
Prosjektnummer	
Prosjektfasenummer	
Arkivreferanse	
Størrelse / Skala	
Byggverksnummer	
Koordinatsystem	
Tegningsnummer / revisjonsbokstav	

Utarbeidet av	Kontrollert av	Godkjent av	Konsulentarkiv