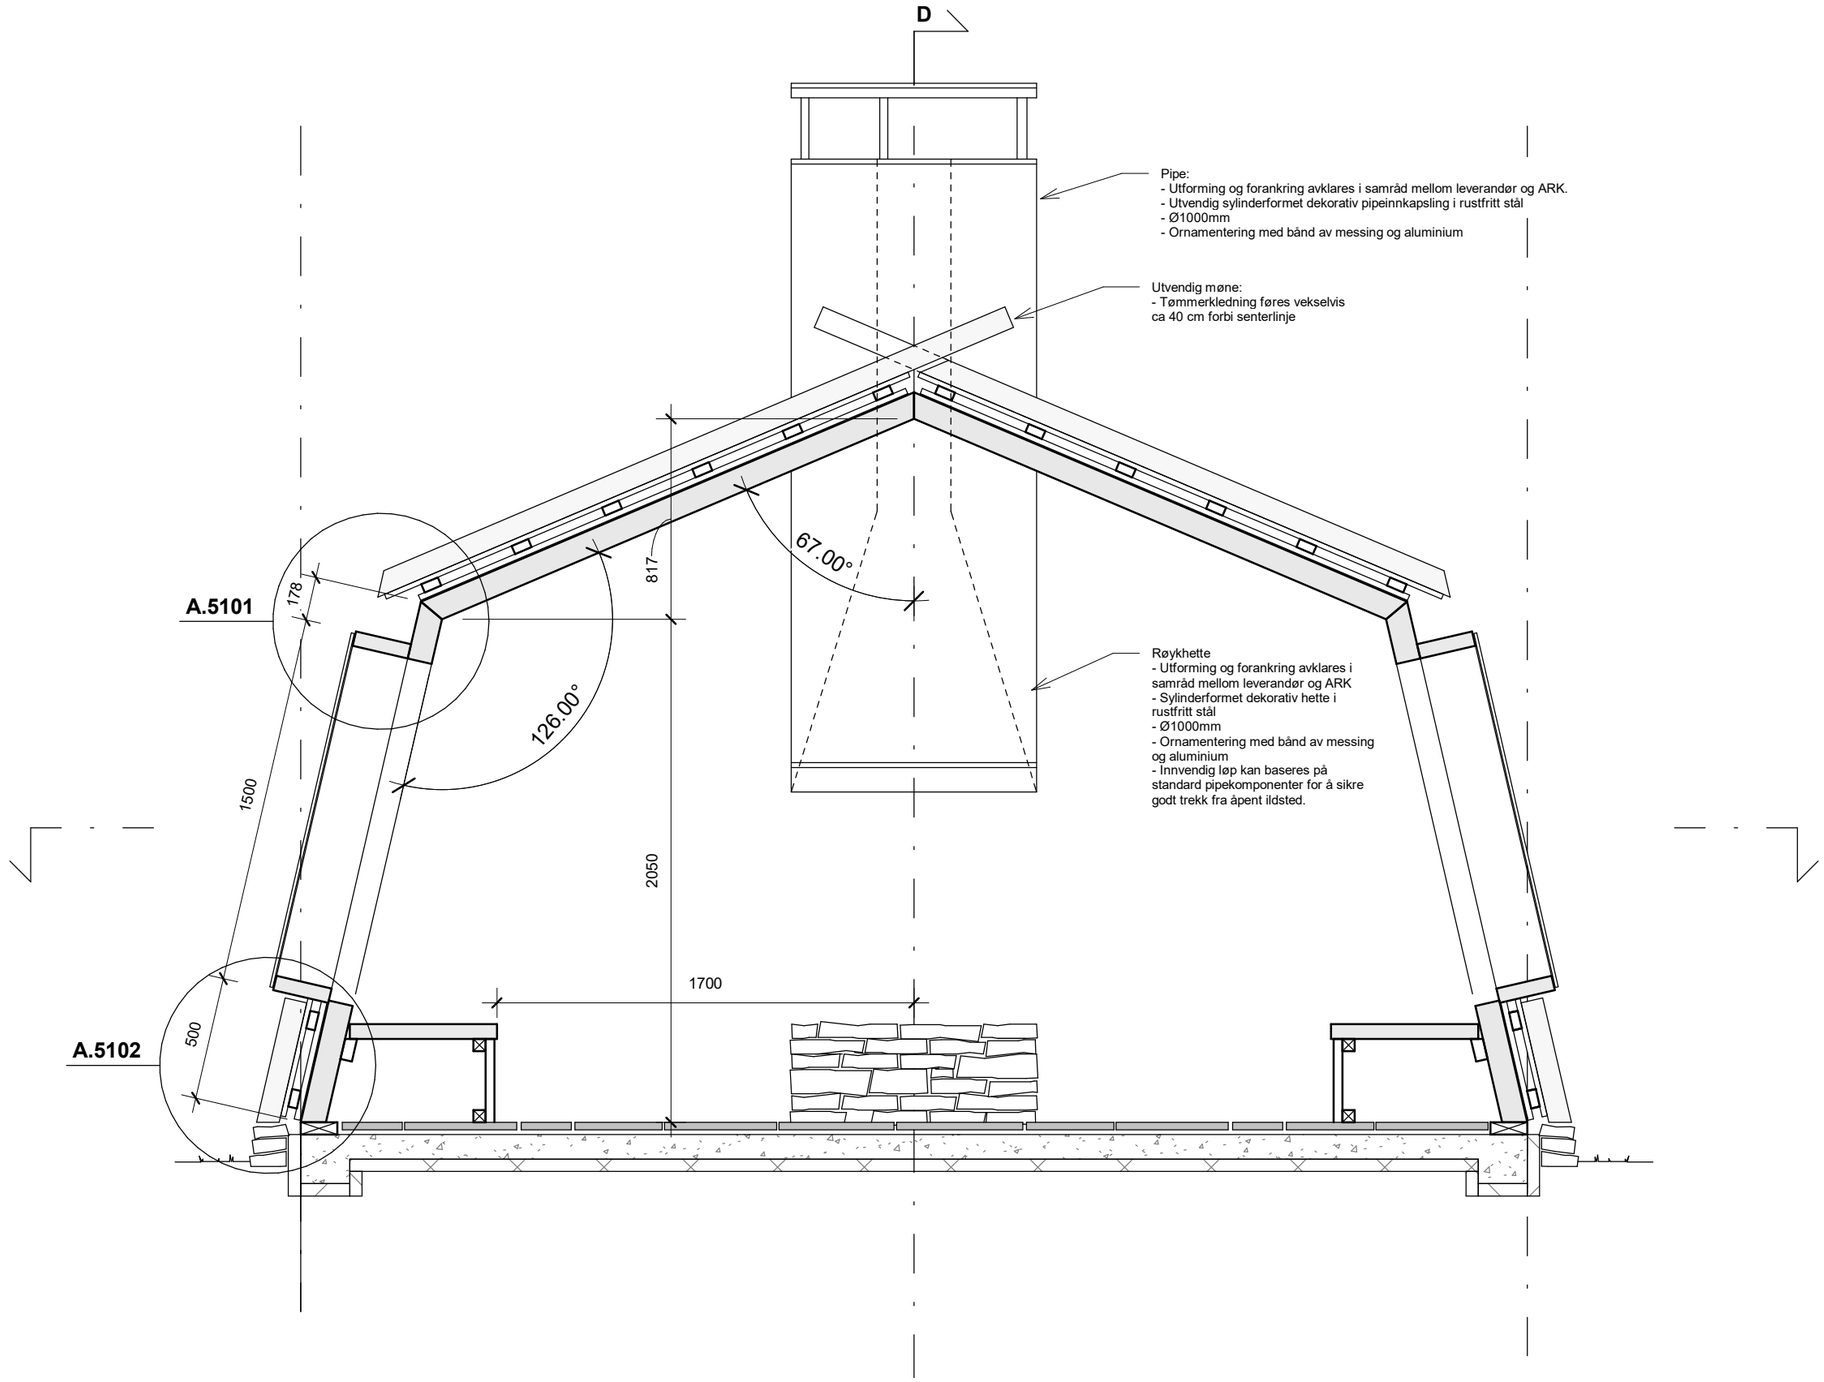


Rev	Dato	Tekst	Tegn.	Kontr.

Arkitekt:
CODE
ARKITEKTUR

Oppdragsgiver:
Oslo kommune

Prosjekt
Samisk tun, Nedre Bekkelaget skole
Adresse:
Type prosjekt: BuildingDescription

Prosjektfase
ARBEIDSTEGNING

Prosjektnr.:	Tegningsnavn			
709SAM	Snitt A-A			
Tegnet av:	Kontrollert av:	Målestokk:	Format:	Dato:
EN	OE	1:25	A3	21.10.2026
G.nr./ B.nr.:	Tegningsnr.:			Rev:
Gnr / Bnr	A-4001			