
Vindusomramming:
- 230mm dyp
- 60mm massivtre
- Tekket
- Beslått med rustfritt stål 1,5mm som brettes rundt forkant / avluttes med vinkelbeslag

Rømningsluke:
- 720x1200mm
- Kryssfiner 21mm / 18mm
- Beslått med rustfritt stål 1,5mm som brettes rundt kanter /avsluttes med vinkelbeslag
- låsbar fra innside med håndtak / haspe oppe og nede

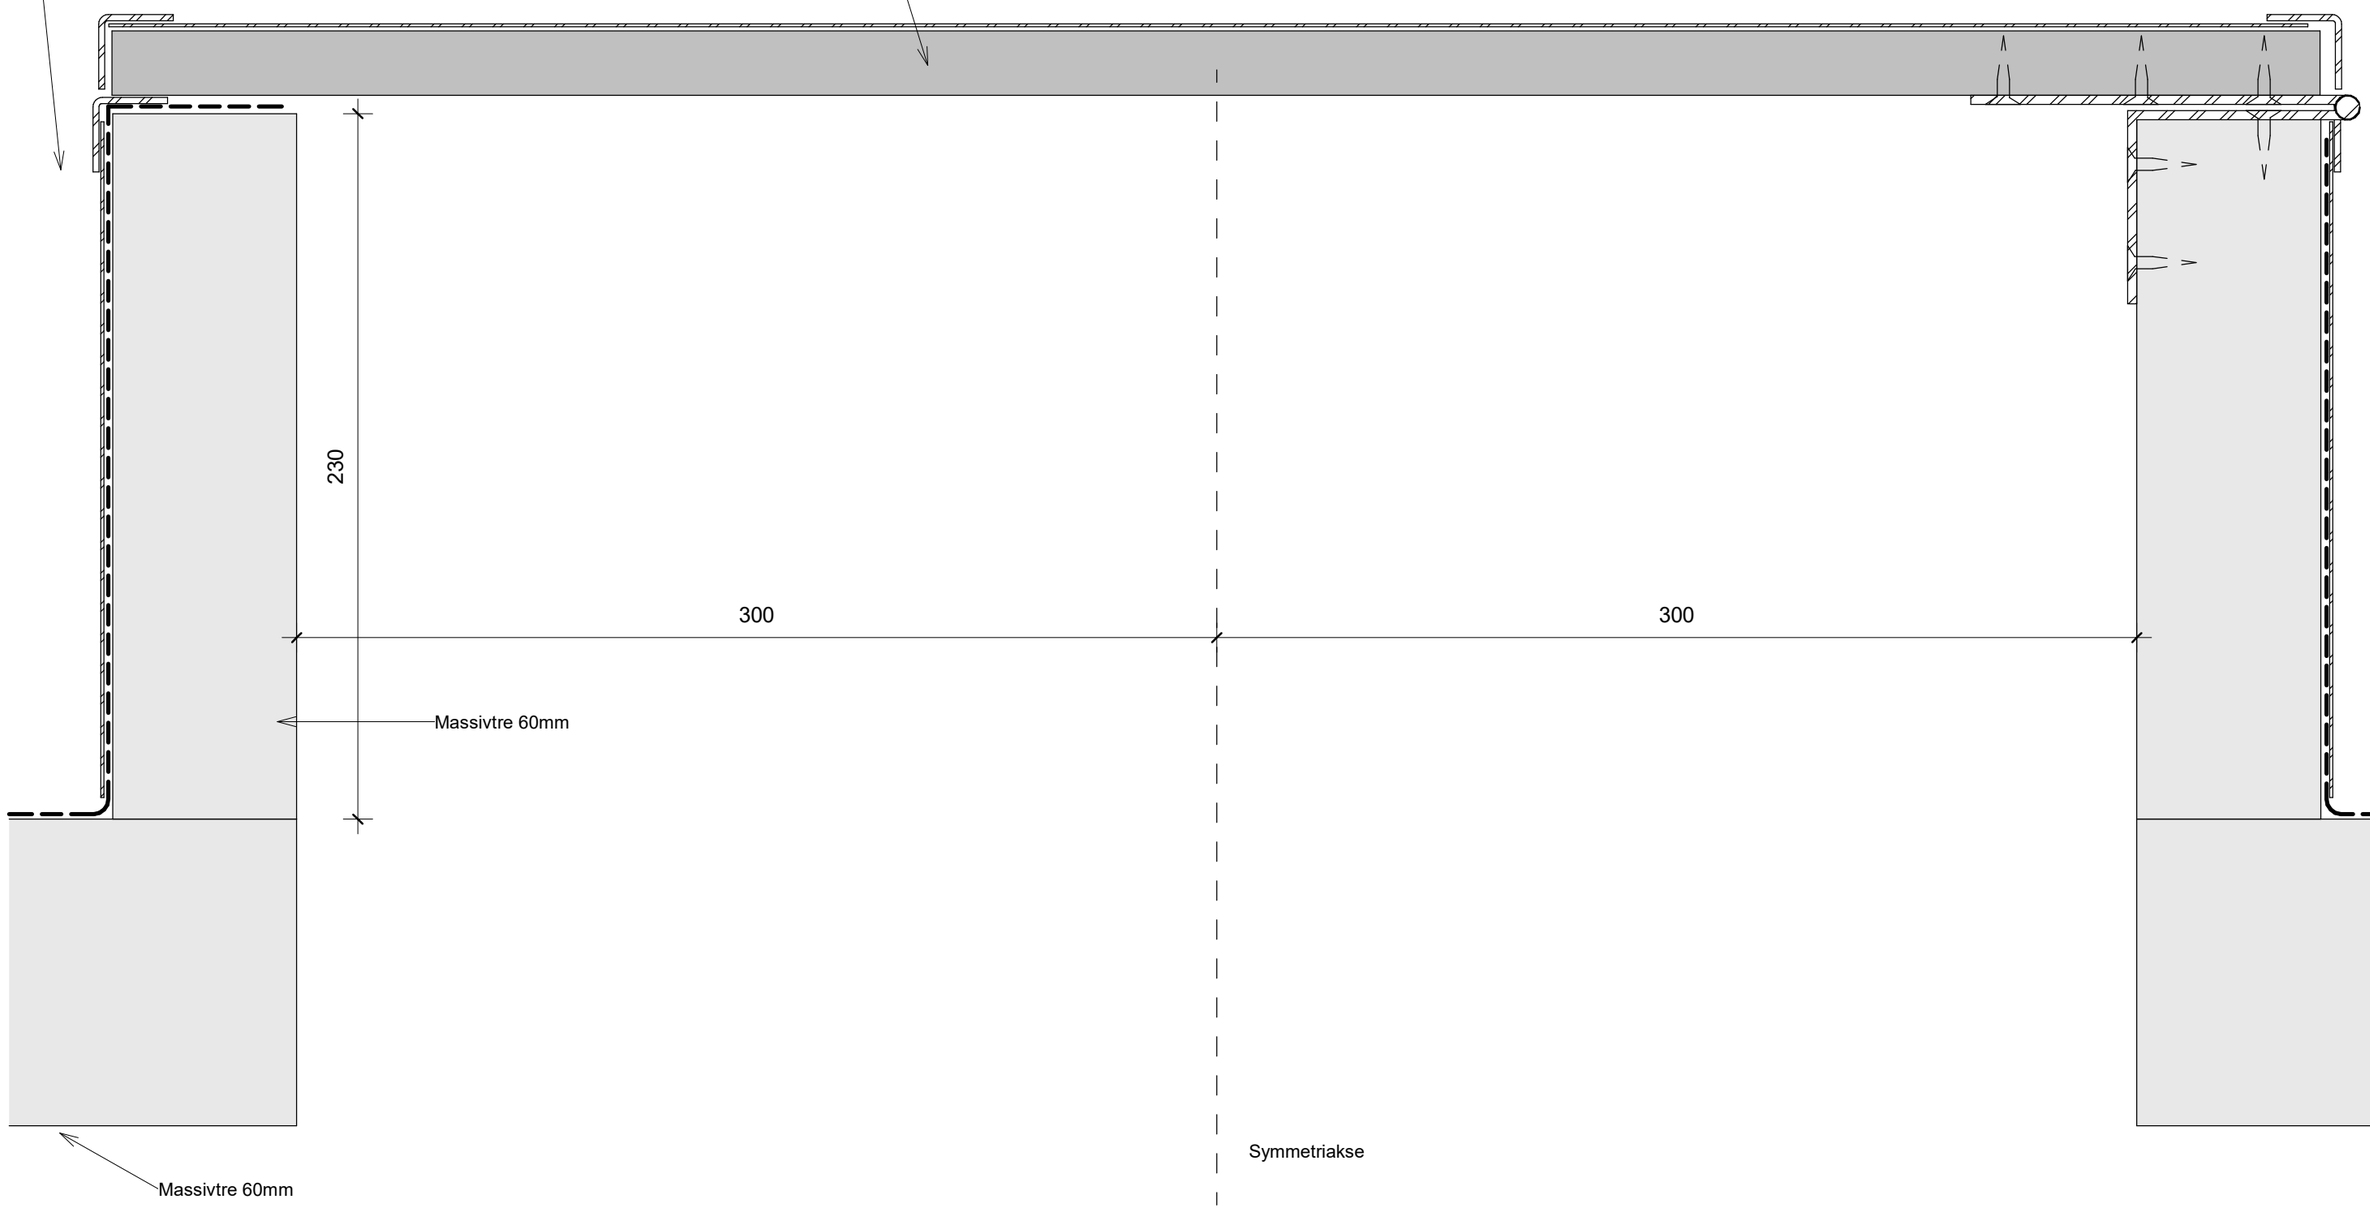

Rev	Dato	Tekst	Tegn.	Kontr.

Arkitekt: CODE ARKITEKTUR

Oppdragsgiver: Oslo kommune

Prosjekt: Samisk tun, Nedre Bekkelaget skole

Adresse:

Type prosjekt: BuildingDescription

Prosjektfase: ARBEIDSTEGNING

Prosjektnr.:	Tegningsnavn			
709SAM	H Detalj Rømningsluke			
Tegnet av:	Kontrollert av:	Målestokk:	Format:	Dato:
SR	OE	1:2	A3	16.10.2026
G.nr./ B.nr.:	Tegningsnr.:			Rev:
Gnr / Bnr	A-5003			