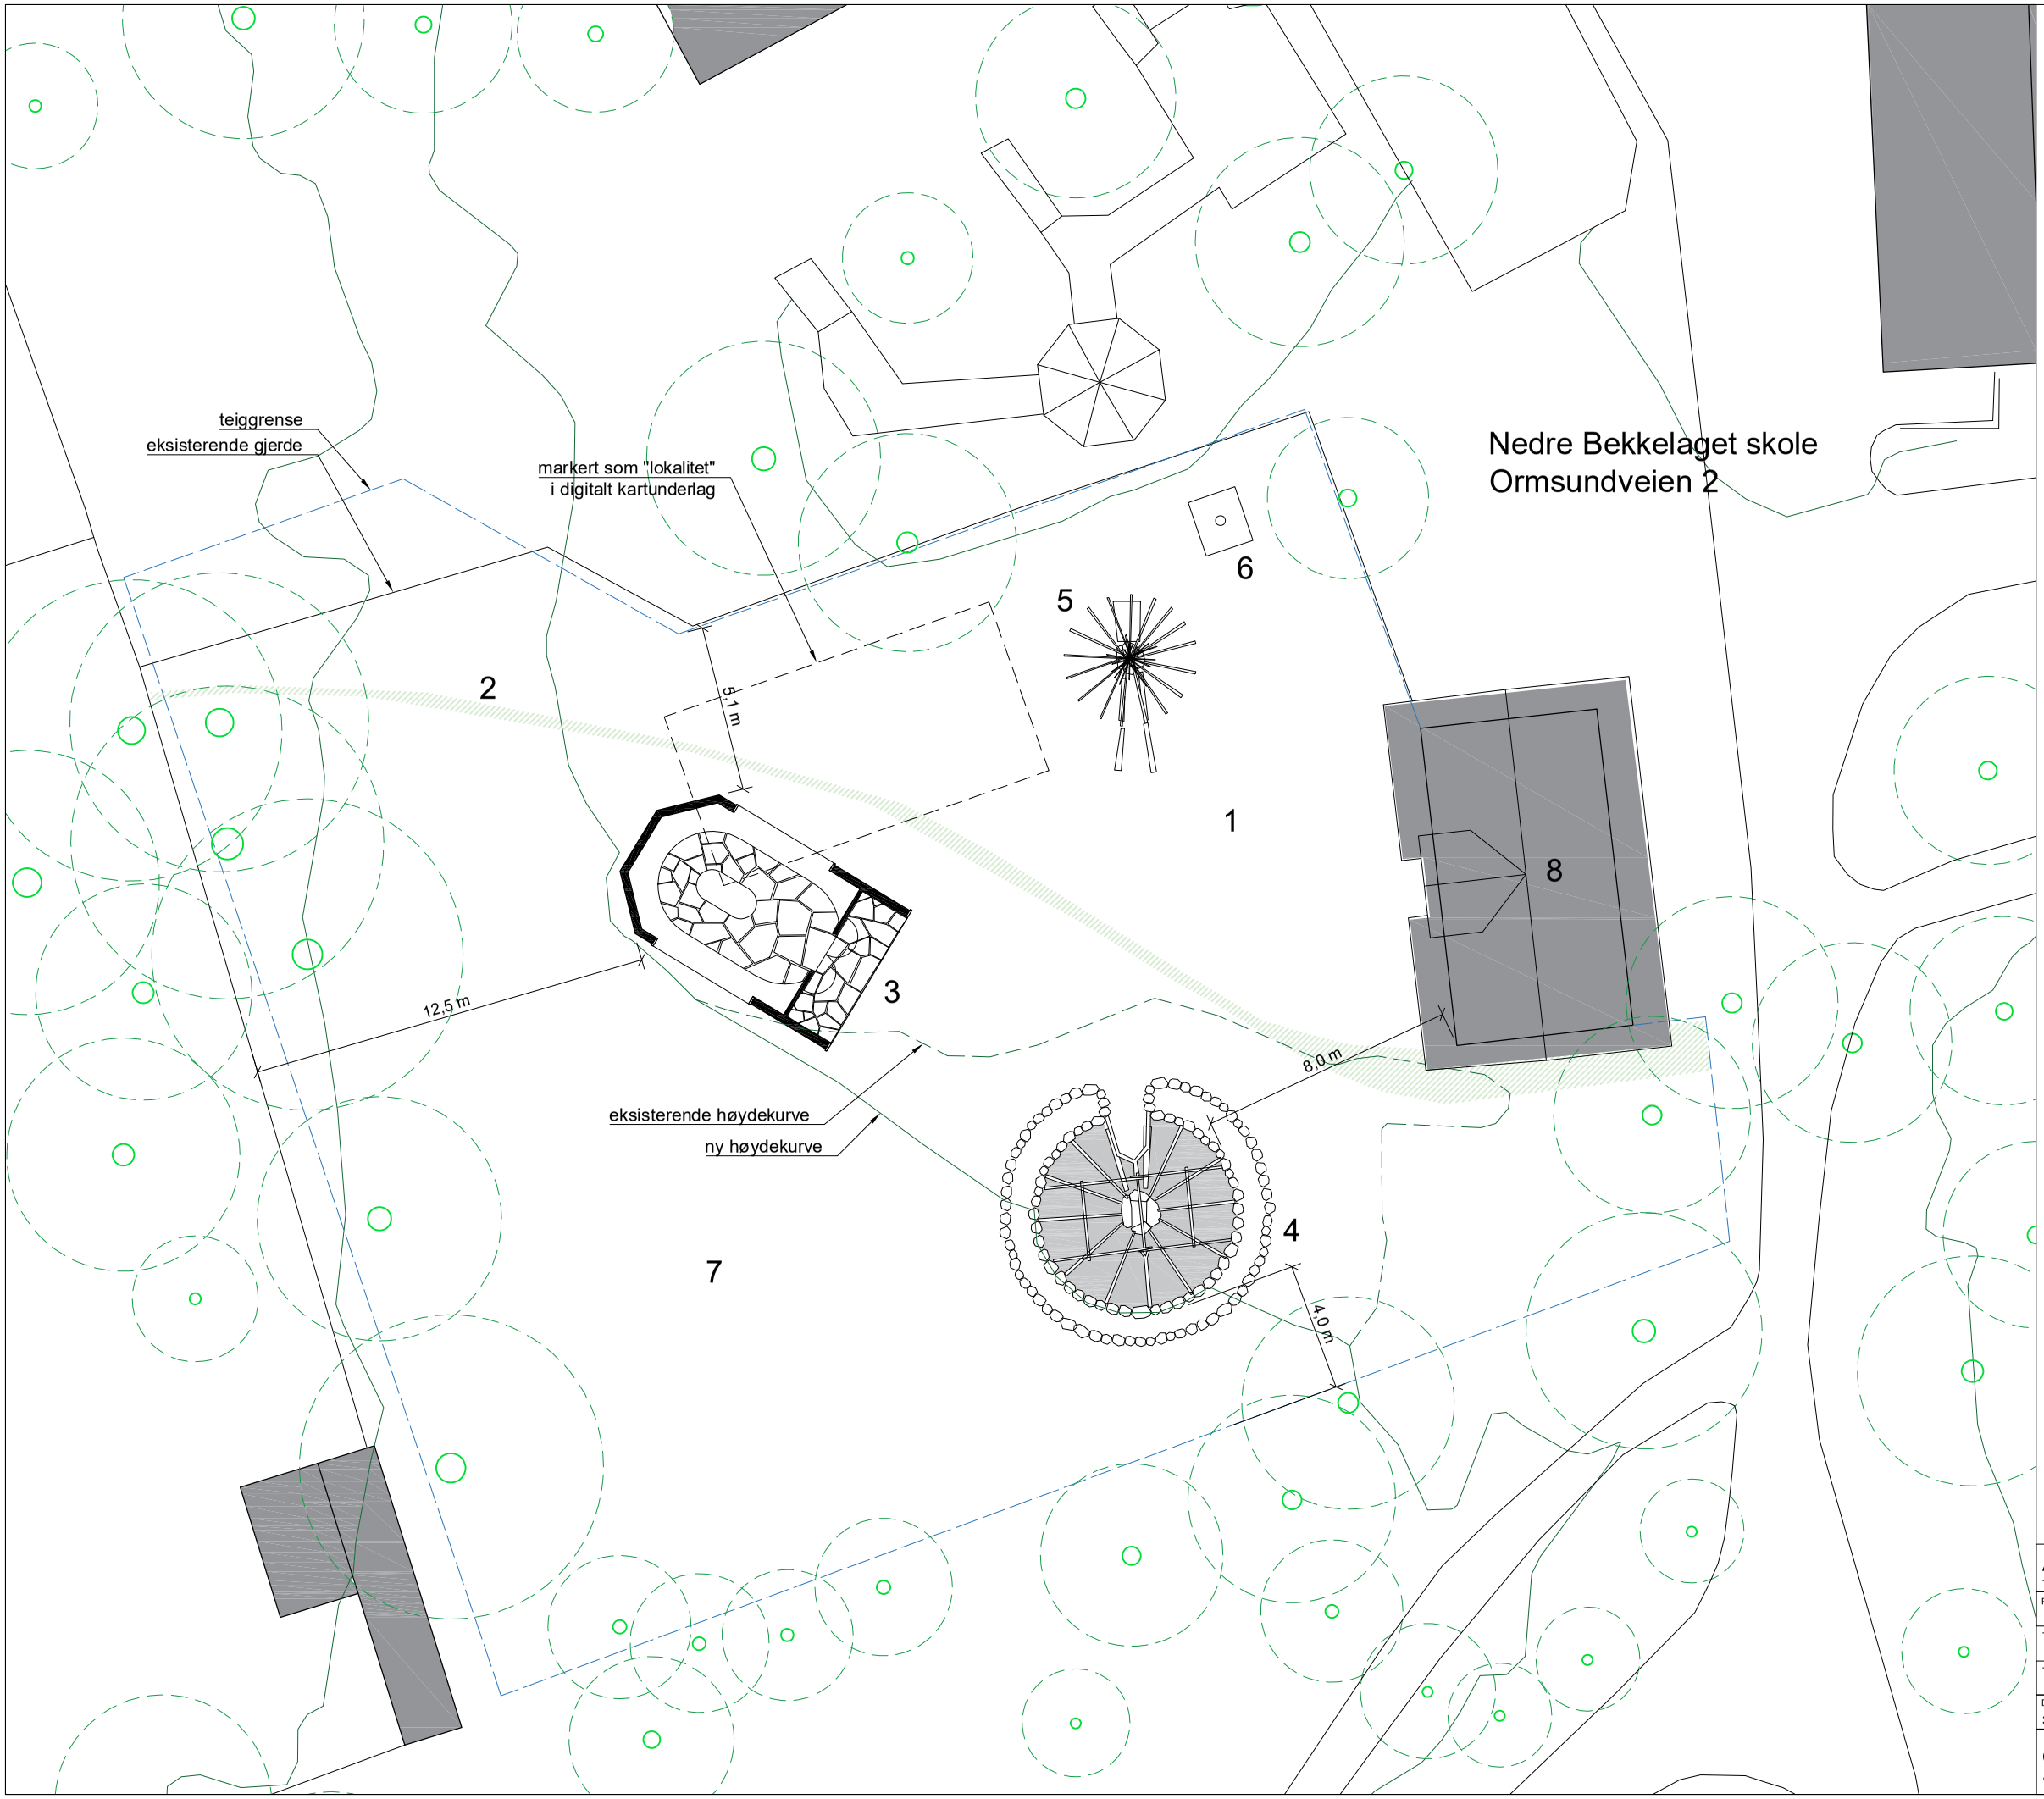


1
Eksisterende gressbakke.

2
Eksisterende sti.

3
Gammen. Paviljong i treverk og glass, bygget på støpt betongsåle. Orientert langs sti og høydekote, og slik at bislaget får sol fram til ca kl 12. Bislaget er også scene inn mot tunet og bålplassen.

4
Bålplass med permanent lavvorigg og plass til 20 personer på benker og sittestubber rundt en bålplass bygget opp av store steiner. Riggen er reist på ei støpt såle. Sålen bygges på en drenerende pute av pukk. Rundt sålen repareres terrenget med en krans av stein tilsvarende historiske labyrinter på nordkalotten.

5
Tradisjonell lavvo. Tunets høyeste, tørreste og beste plass. Her skal det kunne reises en tradisjonel lavvo over en árran (tradisjonell bålplass)

6
Njalla. I utgangspunktet et tradisjonelt samisk stabbur, men her tenkt som en uttrykksfull konstruksjon uten funksjon. Bygget kan produseres ferdig hos leverandør.

7
Bane for lassokasting, bueskyting eller tilsvarende aktiviteter.

8
Eksisterende låve. Regulert til *spesialområde bevaring skole*. Bygget er en viktig del av tunet, både ved at det brukes til lagring av utstyr som brukes av den samiske skolen, og som en del av innrammingen av tunet. Det er ikke planlagt tiltak på bygget.

Trær
Ingen større trær fjernes. Mindre stær, tilvekst, hugges. Plassering, stamme og krone er hentet fra kommunens digitale 3D-modell.

N

A1220 Tegn.nr:	Arbeidstegning Prosjektfase
PROSJEKT: Samisk tun, Nedre Bekkelaget skole	Prosjektnr:
TILTAKSHAVER: Oslo kommune	
TEGNING: Situasjonsplan	Dok.navn:
Dato: 30.10.2026 / Mål: 1:200 / Tegnet av: oe / Kontroll: / Prosjektansvarlig: oe	Revisjon:

Arkitekt:
Code: arkitektur as
Akersgaten 16 - 0158 Oslo - T: 22 05 76 80 - E: code@code.no