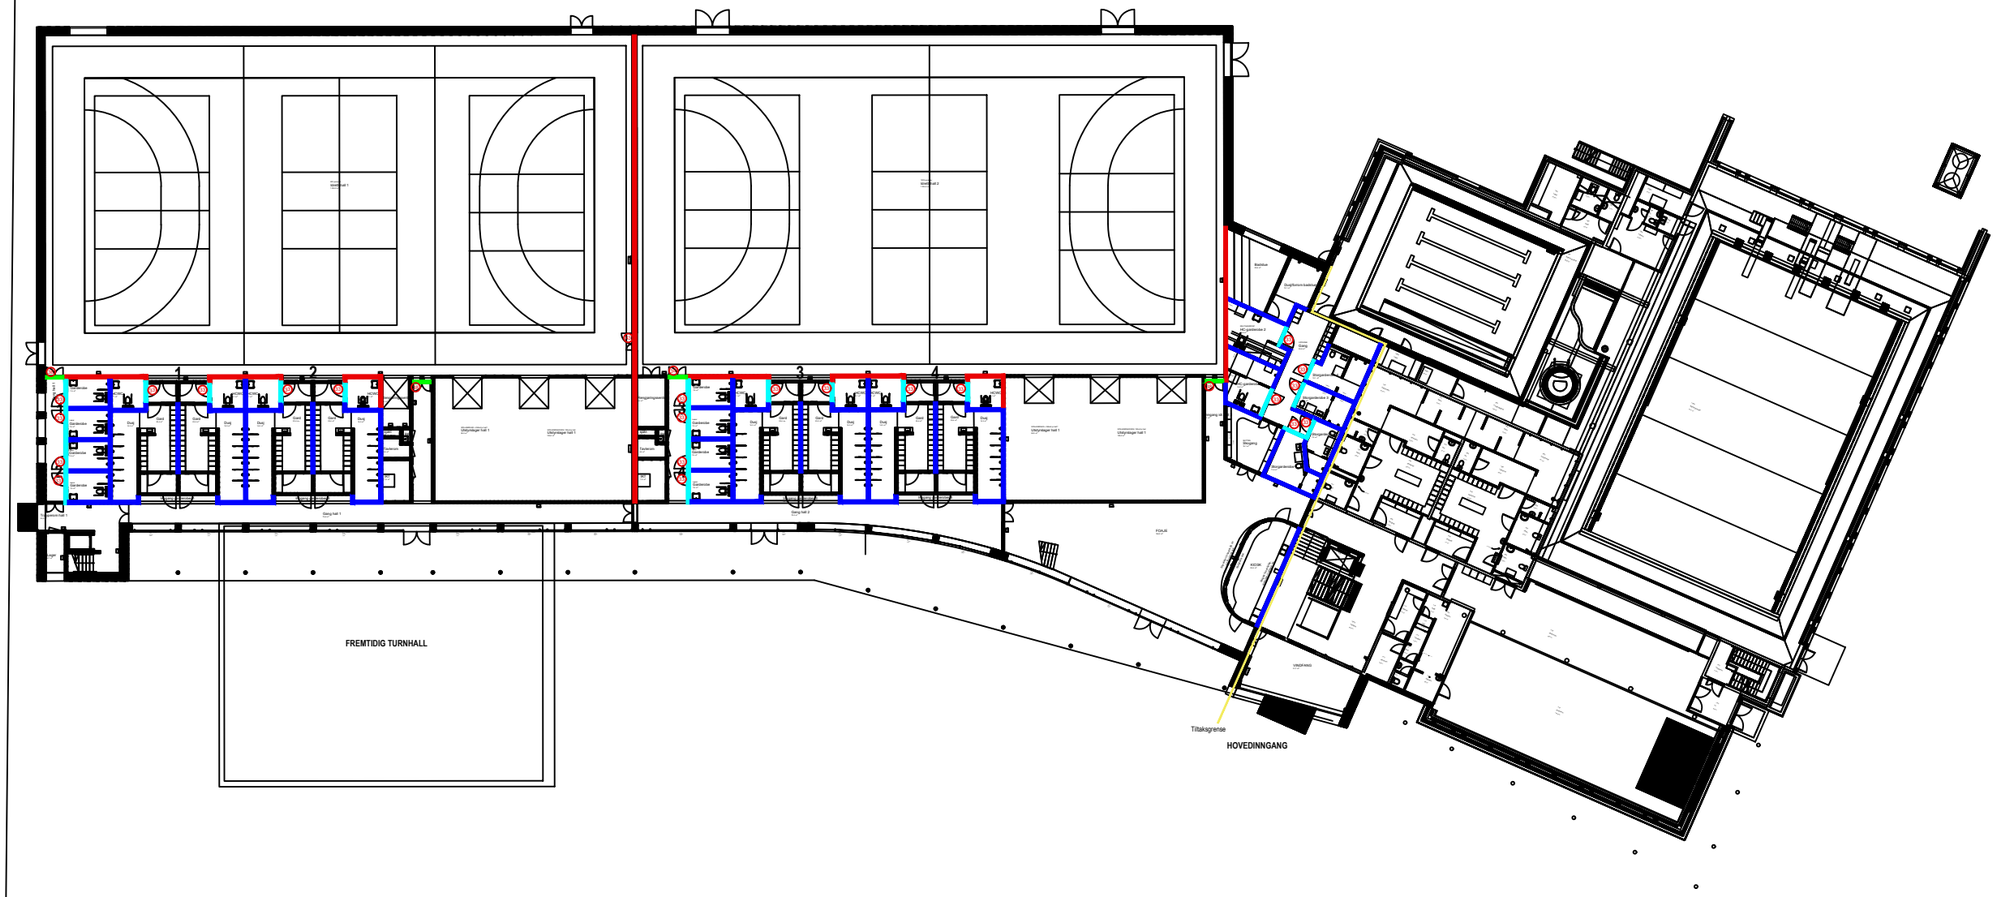


Krav til veggoppbygging

- R'w = 30 dB
- R'w = 35 dB
- R'w = 40 dB
- R'w = 48 dB
- R'w = 55 dB

Det er oppgitt feltmålt R'w verdi på dører i dB

33 38 43

01	Første utgave	29.05.25	MB	
Rev.	Revisjon gjelder	Rev.dato	Utarb.	Kontr.

asplan viak

Prosjekt
Vennesla Dobbelthall - Skolevegen

Oppdragsgiver
Vennesla kommune

Plan 1
Lydplan

Tegningsnummer
C-P-10-220-001
Fag Type Etg. Bygningsdelskode Løpenr.

Revisjon
-