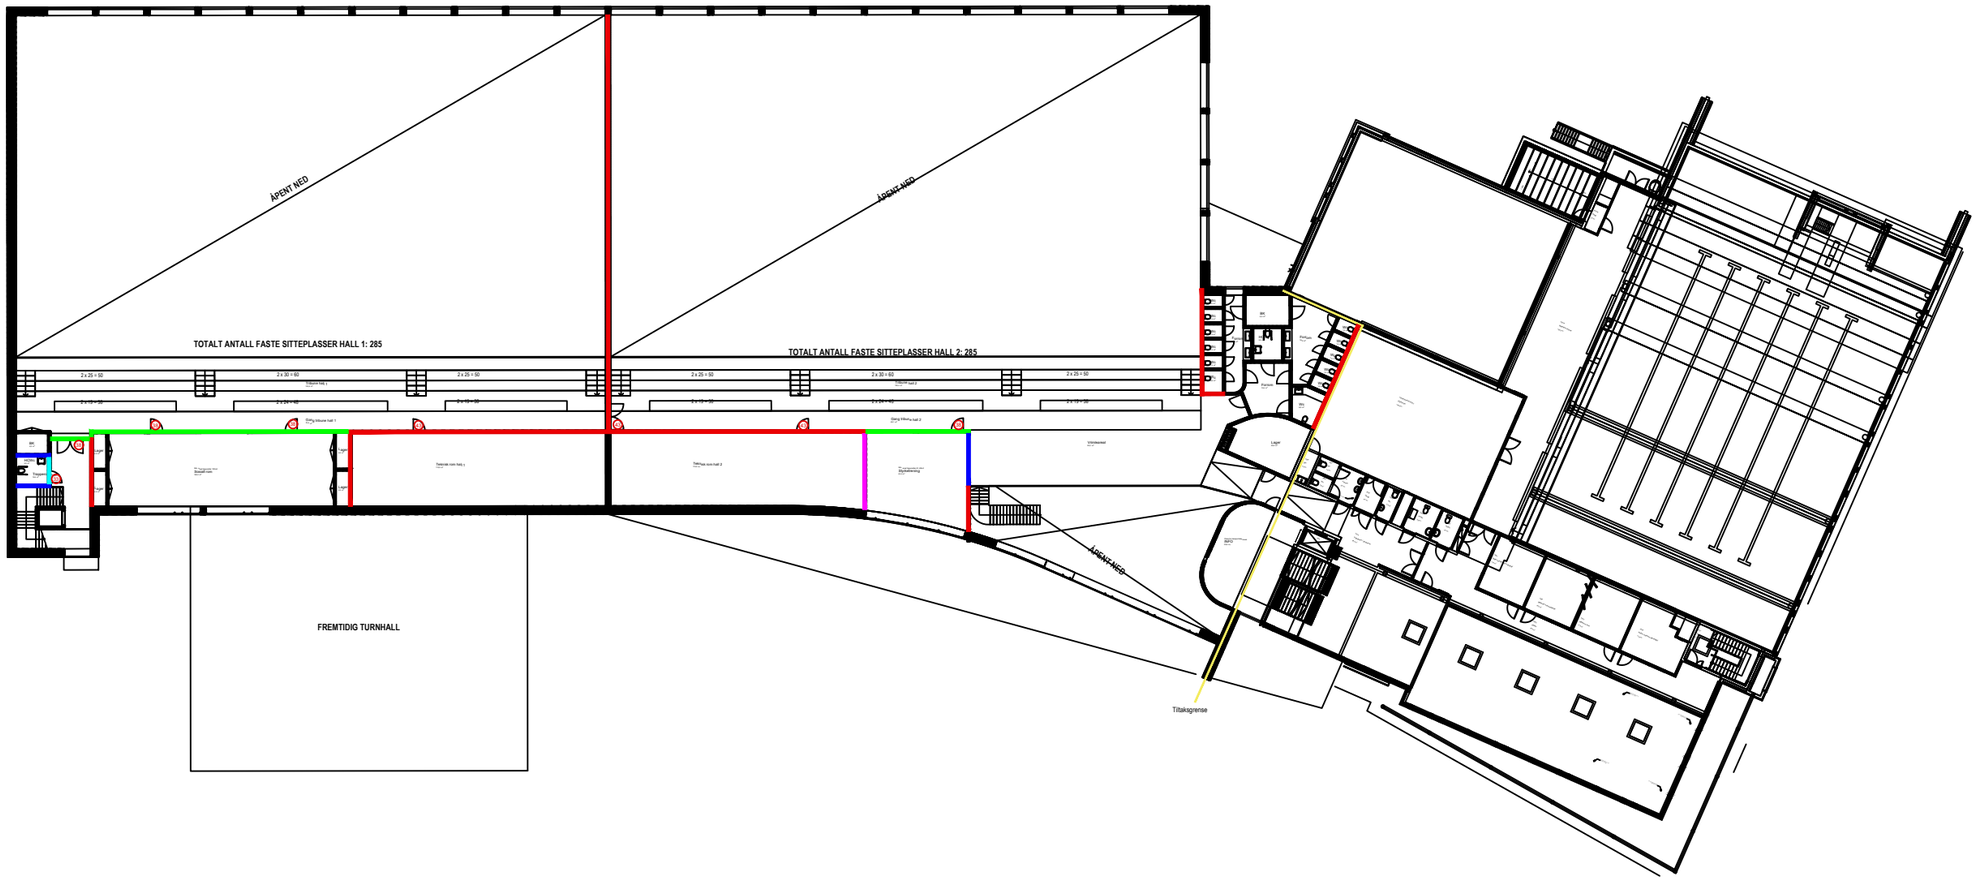



Krav til veggoppbygging

- R'w = 30 dB
- R'w = 35 dB
- R'w = 40 dB
- R'w = 48 dB
- R'w = 55 dB

Det er oppgitt feltmålt R'w verdi på dører i dB

33 38 43

| | | | | |
|---|---|---|---|---|
| | | | | |
| | | | | |
| | | | | |
| | | | | |
| | | | | |
| | | | | |
| | | | | |
| | | | | |
| 01 | Første utgave | 29.05.25 | MB | |
| Rev. | Revisjon gjelder | Rev.dato | Utarb. | Kontr. |

asplan viak

Prosjekt
Vennesla Dobbelthall - Skolevegen

Oppdragsgiver
Vennesla kommune

Plan 2
Lydplan

Tegningsnummer
C-P-10-220-001
Fag Type Etg. Bygningsdelskode Løpenr.

Revisjon
-