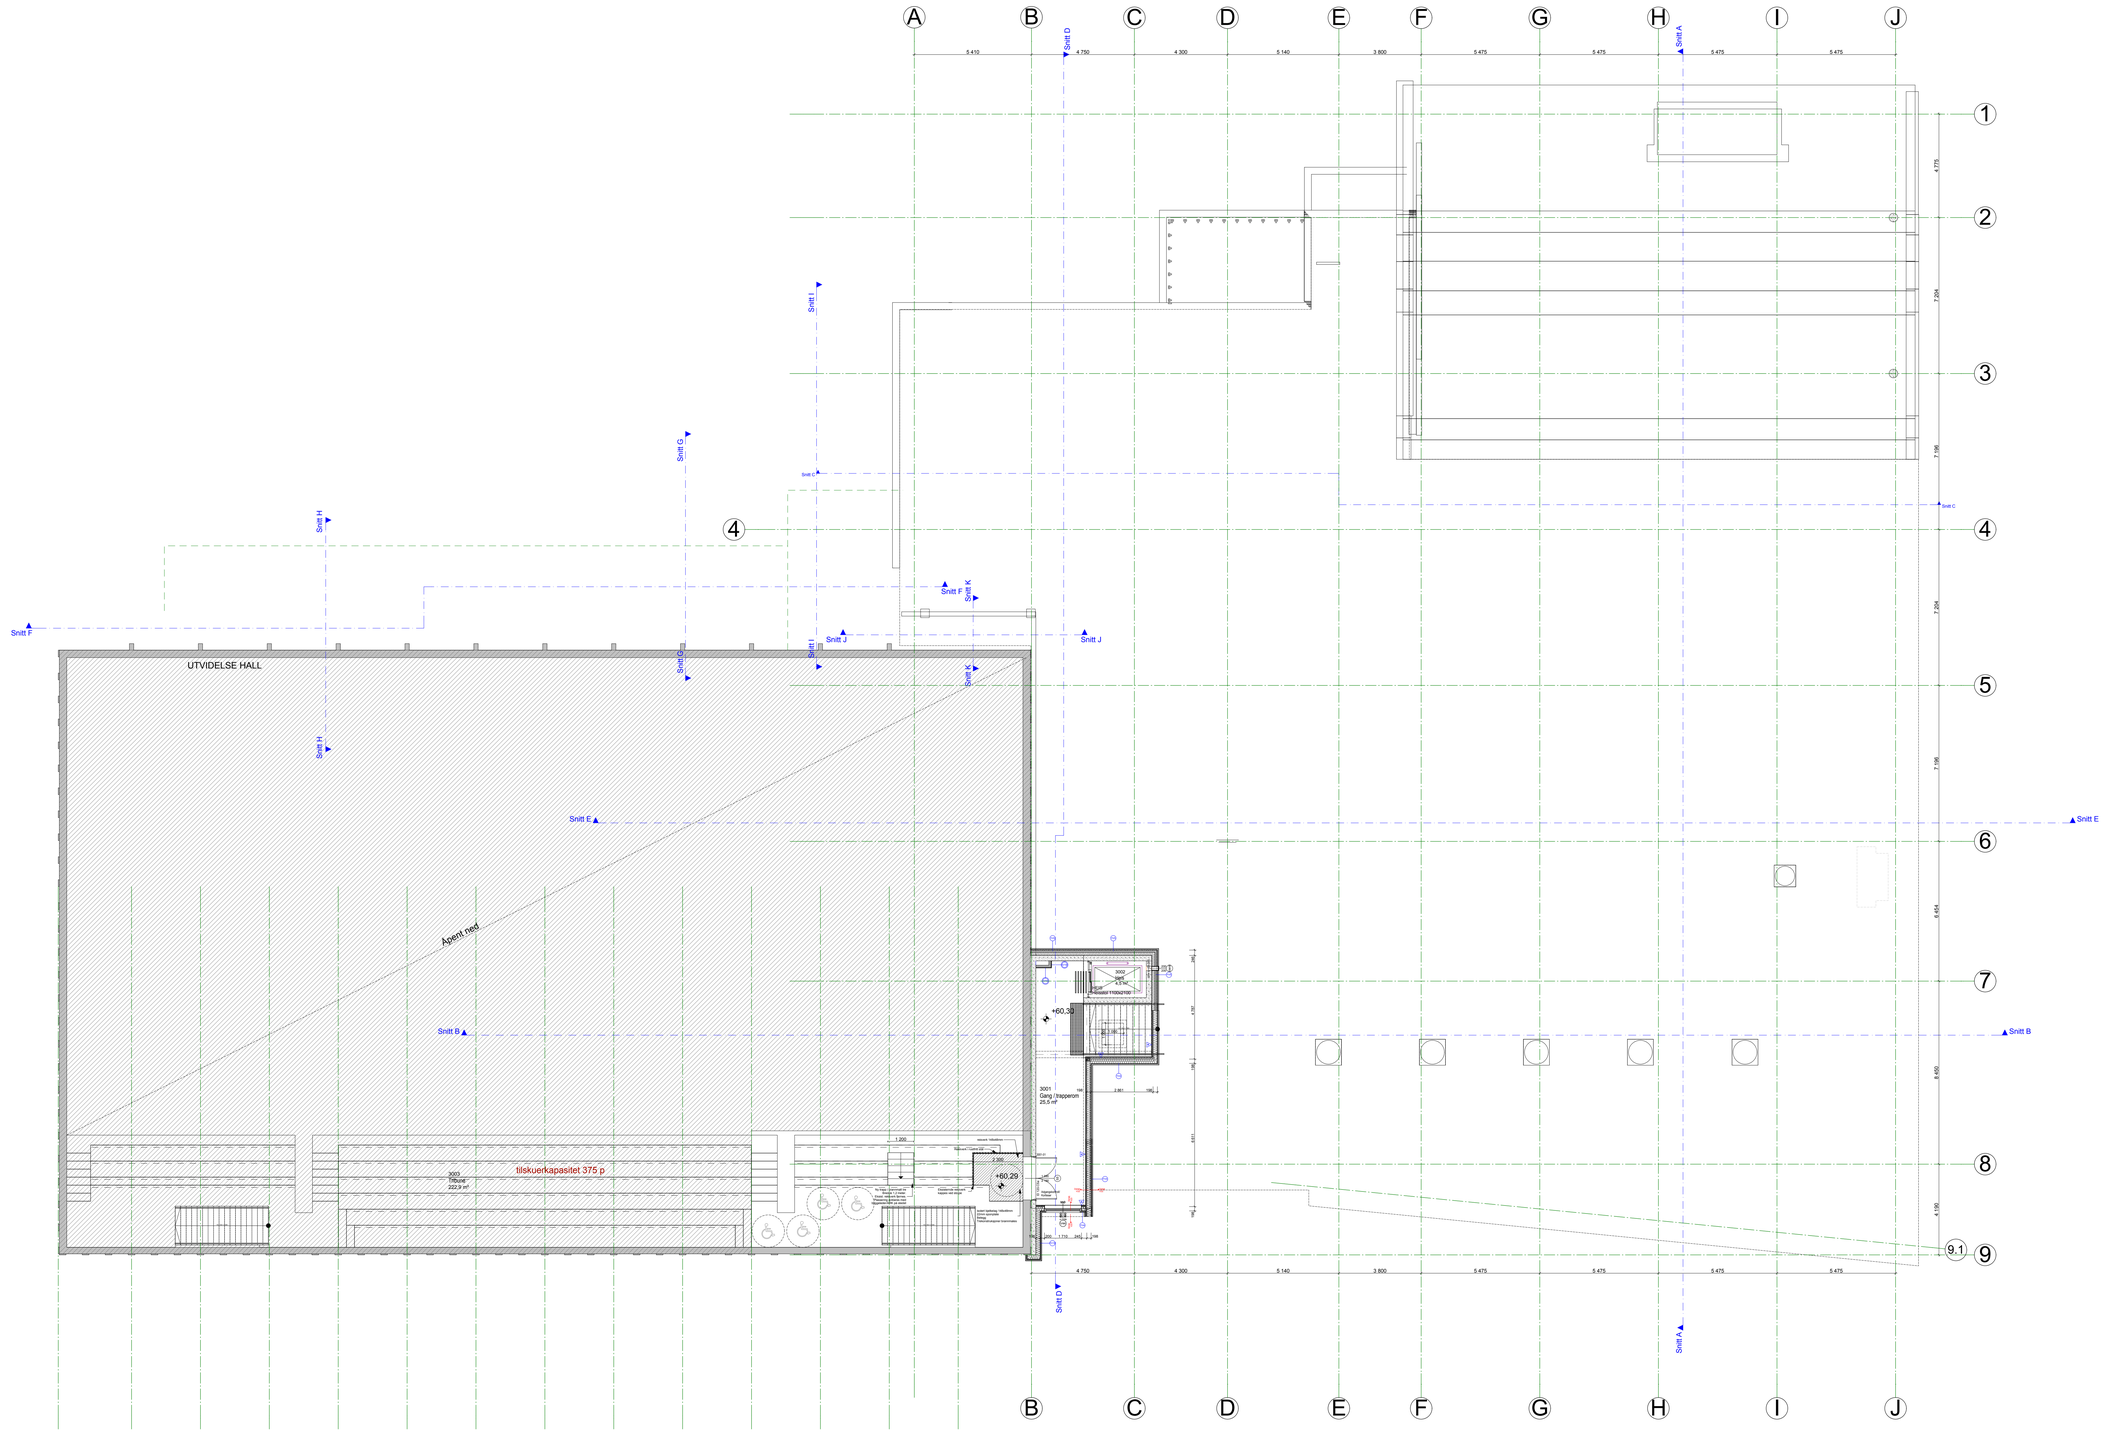

A
B
C
D
E
F
G
H
I
J
1
2
3
4
5
6
7
8
9
9.1
5 410
4 750
4 300
5 140
3 800
5 475
5 475
5 475
5 475
4 775
7 295
7 295
7 295
8 454
8 450
4 190
Snitt A
Snitt B
Snitt C
Snitt D
Snitt E
Snitt F
Snitt G
Snitt H
Snitt I
Snitt J
Snitt K
UTVIDELSE HALL
Åpent ned
tilskuerkapasitet 375 p
3003
Tilbygg
222.9 m²
3001
Gang / trapperom
25.6 m²
+60.30
+60.29
3002
Trapp
Antrekstrinn 1100x2100
Antrekstrinn 1100x2100
Nedsenket fotlist
Nedsenket fotlist
Nedsenket fotlist