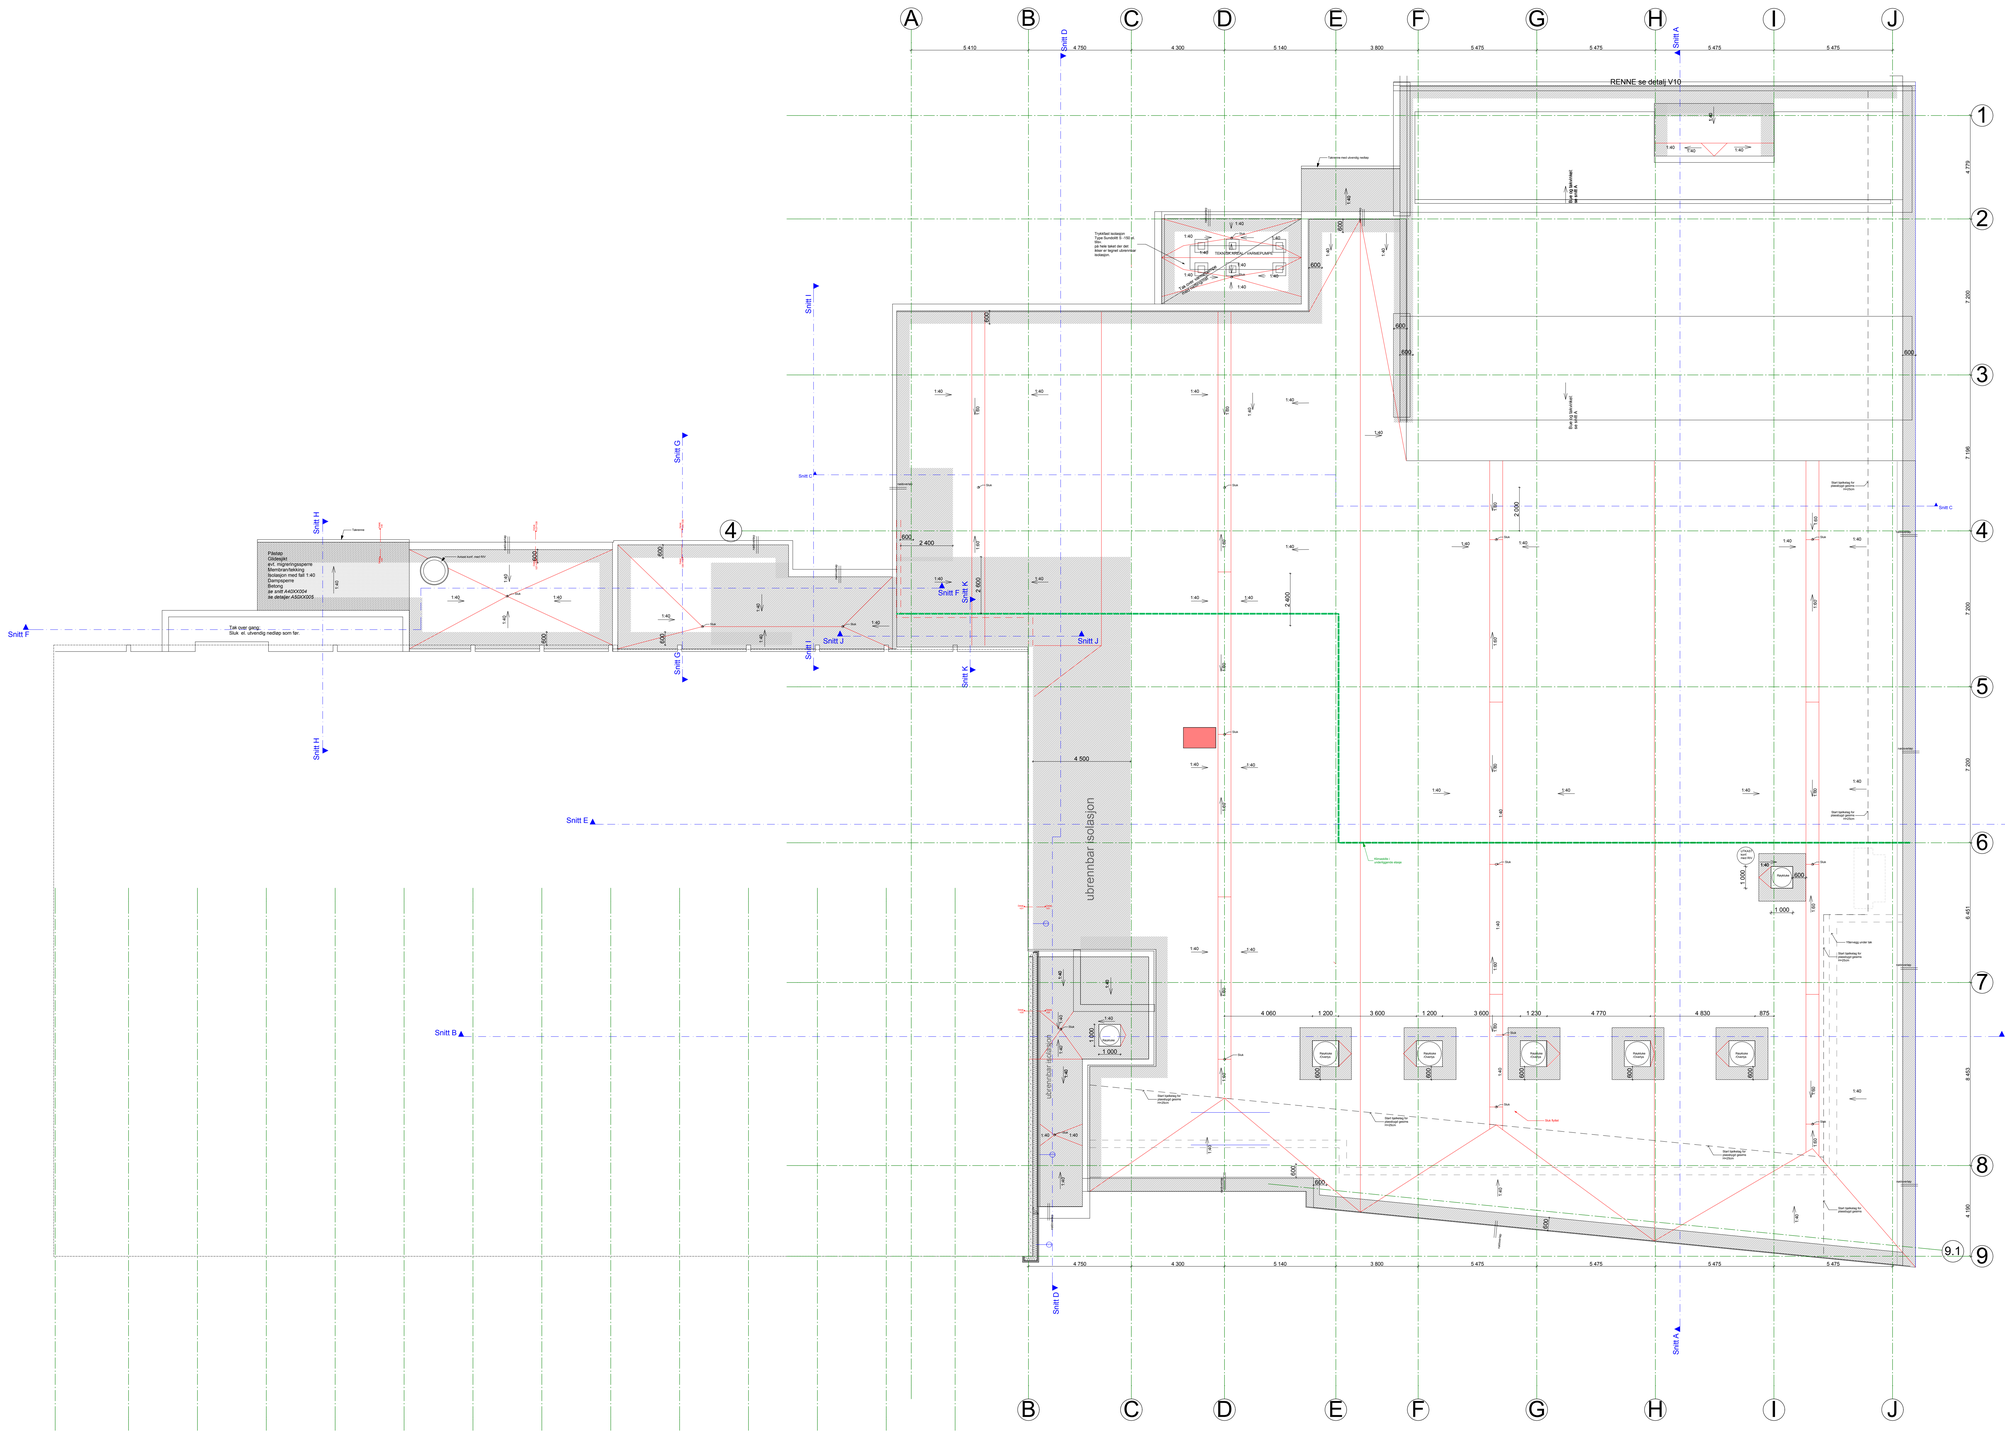

A
B
C
D
E
F
G
H
I
J
1
2
3
4
5
6
7
8
9
9.1
Snitt A
Snitt B
Snitt C
Snitt D
Snitt E
Snitt F
Snitt G
Snitt H
Snitt I
Snitt J
Snitt K
RENNE se detalj V10
ubrennbar isolasjon
Tak over gang
Stuk el. utvendig nedlap som før.
Takrenne
Påslag
Dampsperre
Membran/tørking
Isolasjon med fall 1:40
Dampsperre
Membran
Se grid A4DXX004
se detaljer ASDXX005
Trykkfast isolasjon
Type Sundolitt S -150 pr
m2
på hele taket der det
ikke er tegnet ubrennbar
isolasjon
TEKNISK ROM EL.-/VARMEPUMPE
Stål kjølhenger for
utvendige gitre
vindtette
Stål kjølhenger for
utvendige gitre
vindtett
Stål kjølhenger for
utvendige gitre
vindtett
Stål kjølhenger for
utvendige gitre
vindtett