

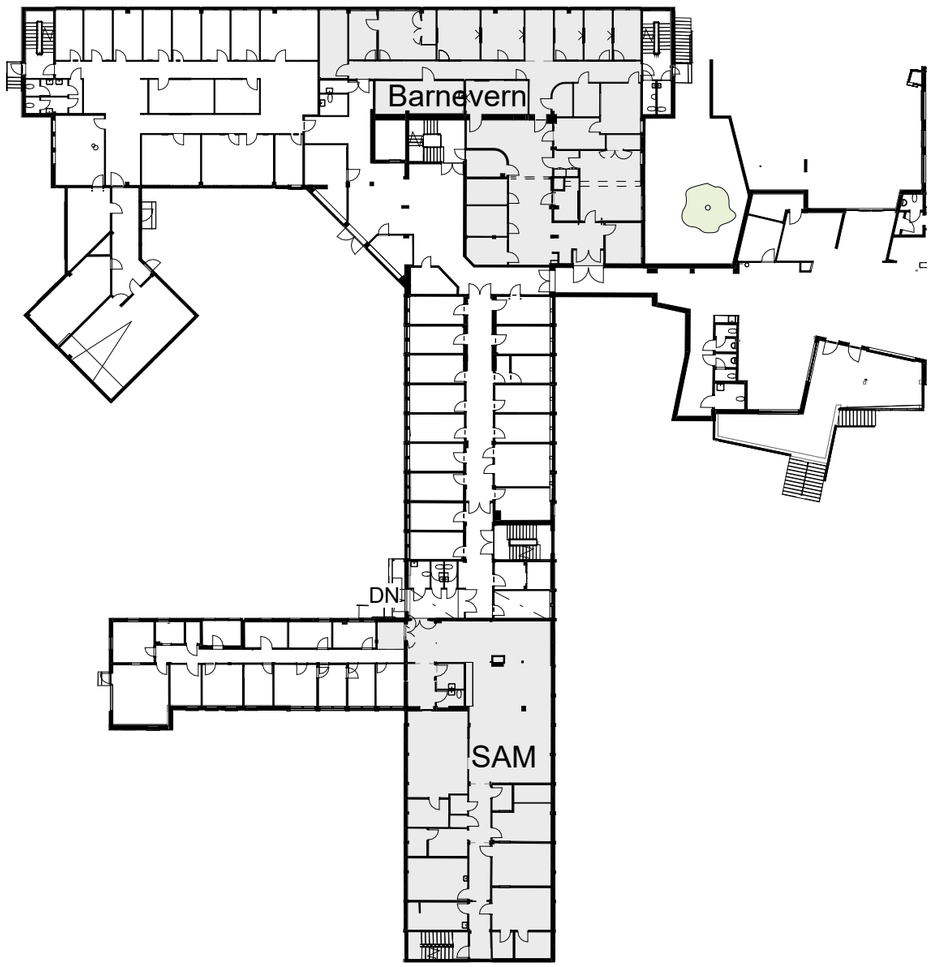


Hovedplan 01
1 : 500

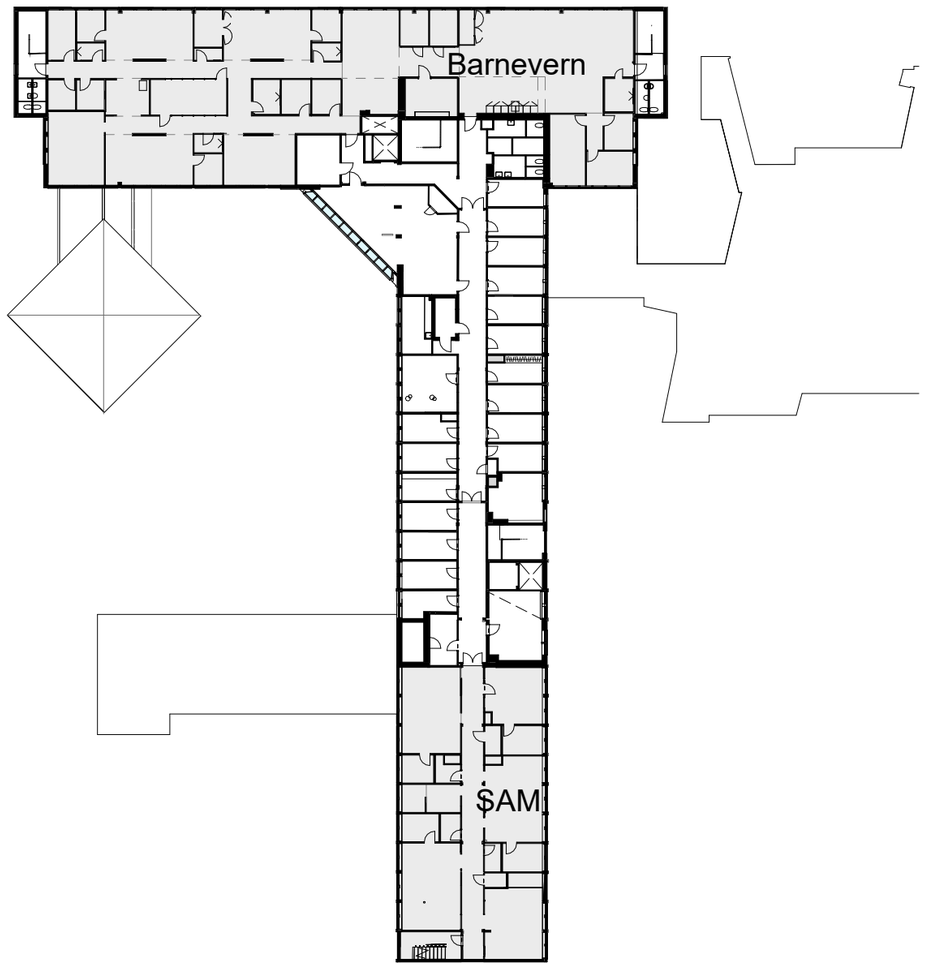

Hovedplan 02
1 : 500

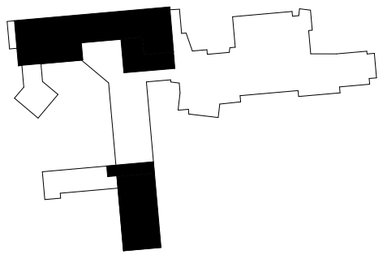

B	TILBUDSUNDERLAG	OF	28.10.2026
rev.	revisjonen gjelder	revisjon utført av	revidert dato

Østre Toten Rådhus, transformasjon

Adresse
Gnr/bnr:

Østre Toten kommune

Hovedplaner

asas arkitektur
HAMAR
FALSENSGATE 12
PB 545 2304 HAMAR
+47 62 53 96 60
OSLO
KIRKEGATA 5
0153 OSLO
+47 917 93 000

FORPROSJEKT

prosjektansvarlig: OSP	tegning opprettet dato: 25.09.2026	
saksbehandler: KM	målestokk: 1:500	
tegnet av: OF	arkformat: A3	rev.: B
prosjekt nr.: 202624	tegning nr.: 21.01	