
NB!
fasadeen
dringer

NB!
fasadeen
dringer


Notat:
Mulighet for teammøte
på tirsdager

Notat:
Mulighet for teammøte
på tirsdager

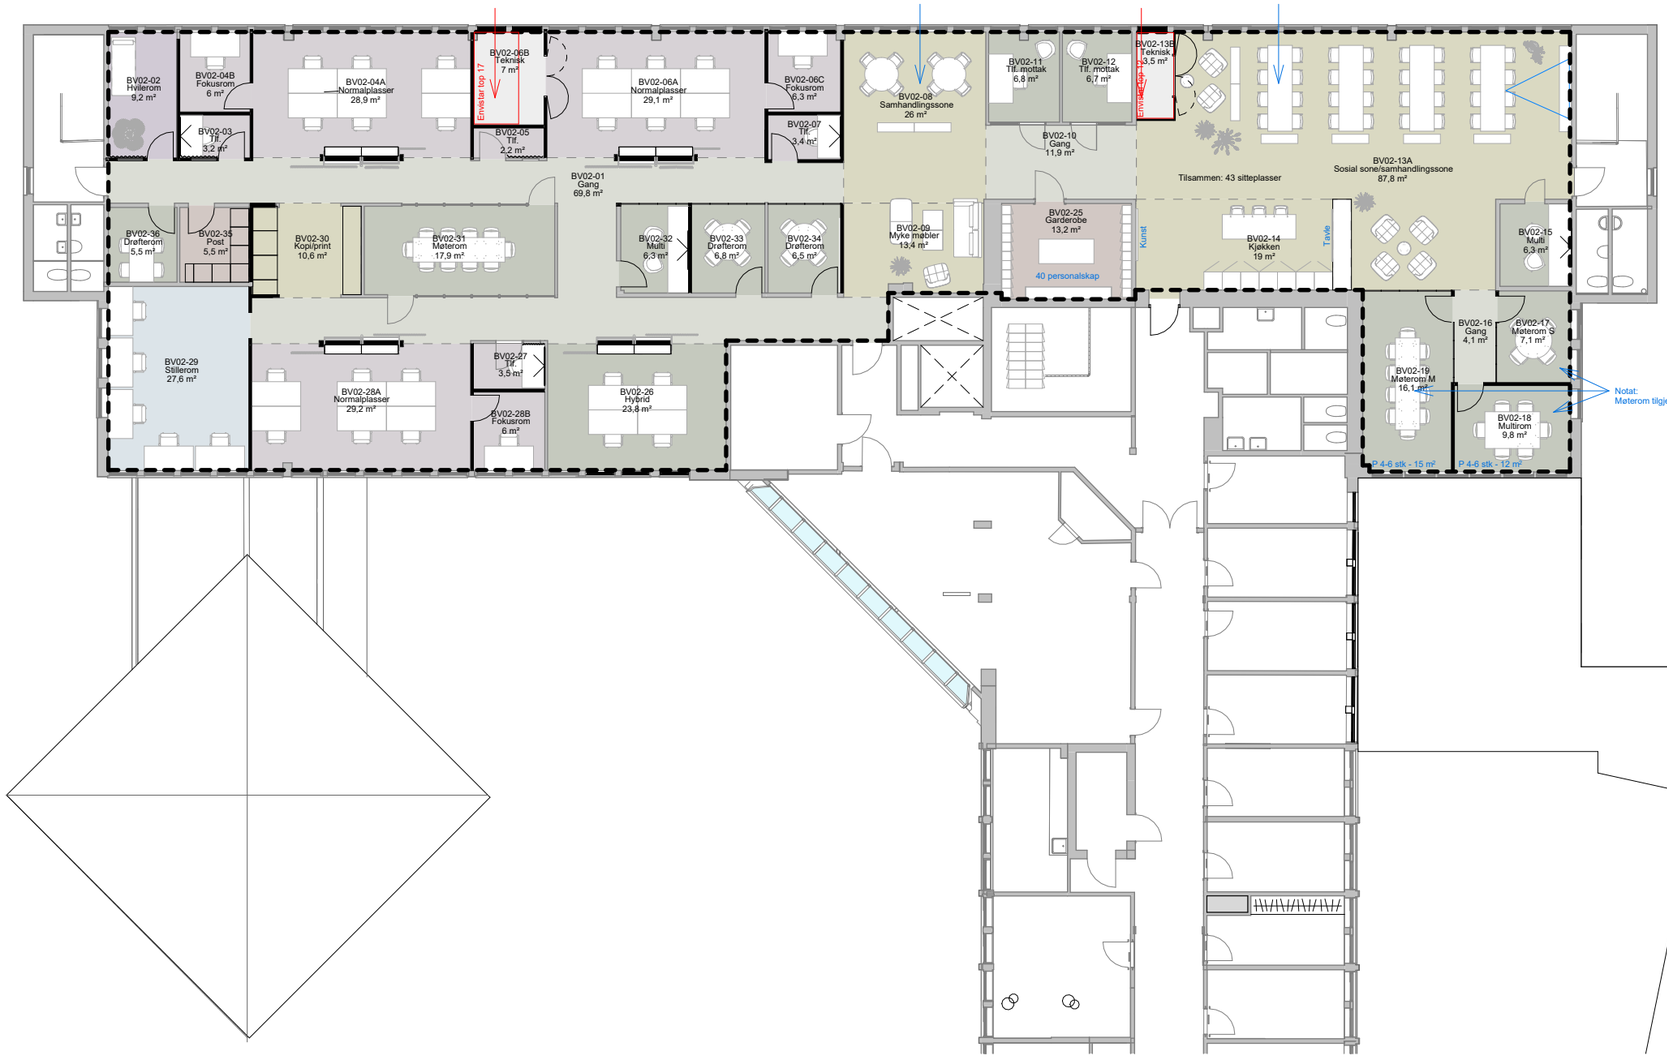

Notat:
Møterom tilgjengelig for alle på huset.

- Drøfterom
- Fokusrom
- Gang
- Garderobe
- Hvilerom
- Hybrid
- Kjøkken
- Kopi/print
- Multi
- Multirom
- Myke møbler
- Møterom
- Møterom M
- Møterom S
- Normalplasser
- Post
- Samhandlingssone
- Sosial sone/samhandlingssone
- Stillerom
- Teknisk
- Tlf.
- Tlf. mottak

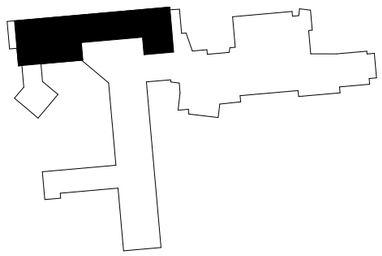

rev.	revisjonen gjelder	revisjon utført av	revidert dato
B	TILBUDSUNDERLAG	OF	28.10.2026

Østre Toten Rådhus, transformasjon

Adresse
Gnr/bnr:

Østre Toten kommune

Delplan 02 - Barnevern

FORPROSJEKT

prosjektansvarlig: OSP	tegning opprettet dato: 25.09.2026
saksbehandler: KM	målestokk: 1:200
tegnet av: OF	arkformat: A3 / rev.: B
prosjekt nr.: 202624	tegning nr.: 21.02.01

asas arkitektur

HAMAR
FALSENSGATE 12
PB 545 2304 HAMAR
+47 62 53 96 60

OSLO
KIRKEGATA 5
0153 OSLO
+47 917 93 000