



Lengdesnitt A - SAM
1 : 200




Tverrsnitt C - SAM
1 : 200

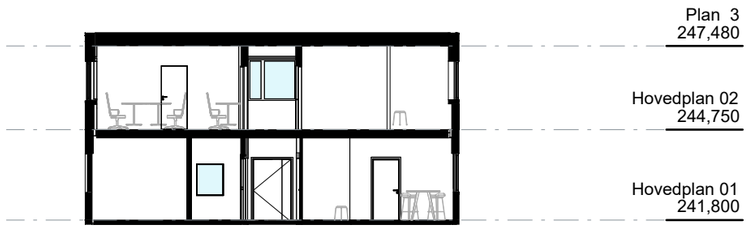

Lengdesnitt B - Barnevern
1 : 200

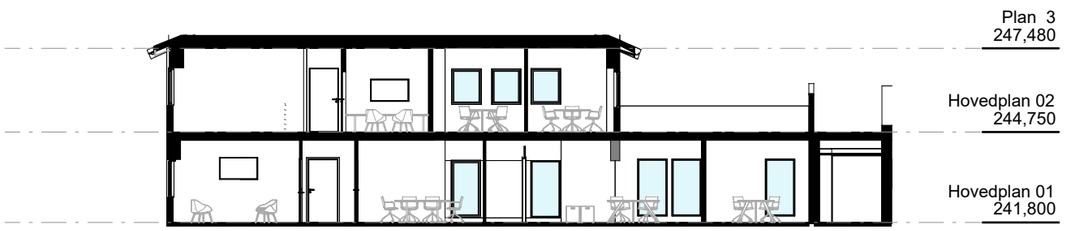

Tverrsnitt D - Barnevern
1 : 200

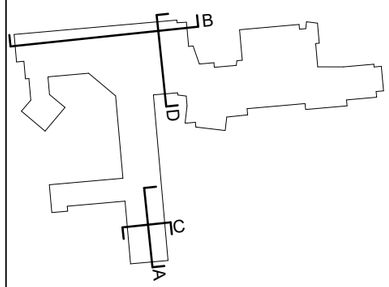

B	TILBUDSUNDERLAG	OF	28.10.2026
rev.	revisjonen gjelder	revisjon utført av	revidert dato

Østre Toten Rådhus, transformasjon
Adresse
Gnr/bnr:

Østre Toten kommune

Snitt

FORPROSJEKT

prosjektansvarlig: OSP		tegning opprettet dato: 25.09.2026	
saksbehandler: KM		målestokk: 1:200	
tegnet av: OF		arkformat: A3	rev.: B
prosjekt nr.: 202624		tegning nr.: 31.01	

asas arkitektur
HAMAR
FALSENSGATE 12
PB 545 2304 HAMAR
+47 62 53 96 60
OSLO
KIRKEGATA 5
0153 OSLO
+47 917 93 000