

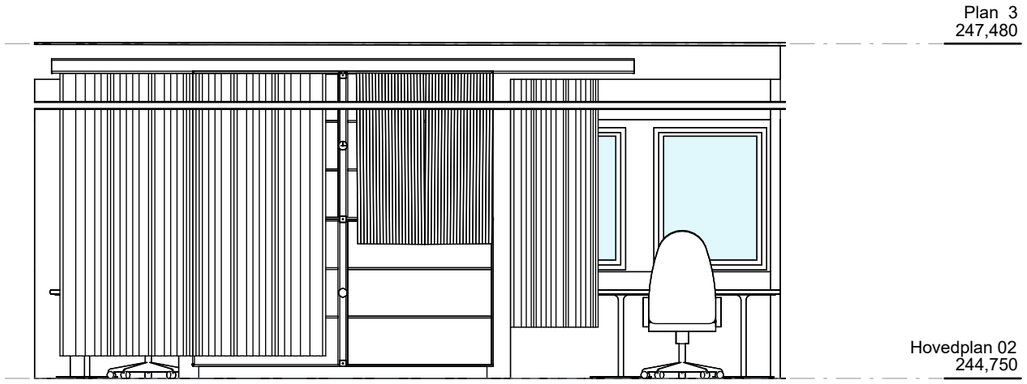


Snitt A - Spesialvegg
1 : 50

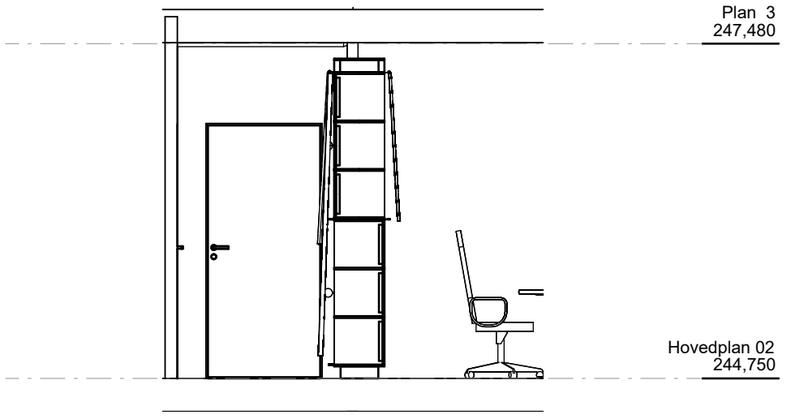


Snitt B - Spesialvegg
1 : 50

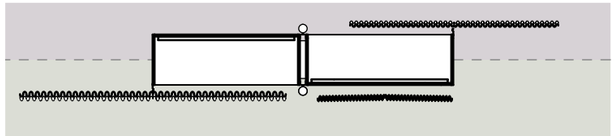


Spesialvegg Plan
1 : 50



Planutsnitt - Spesialvegg
1 : 200

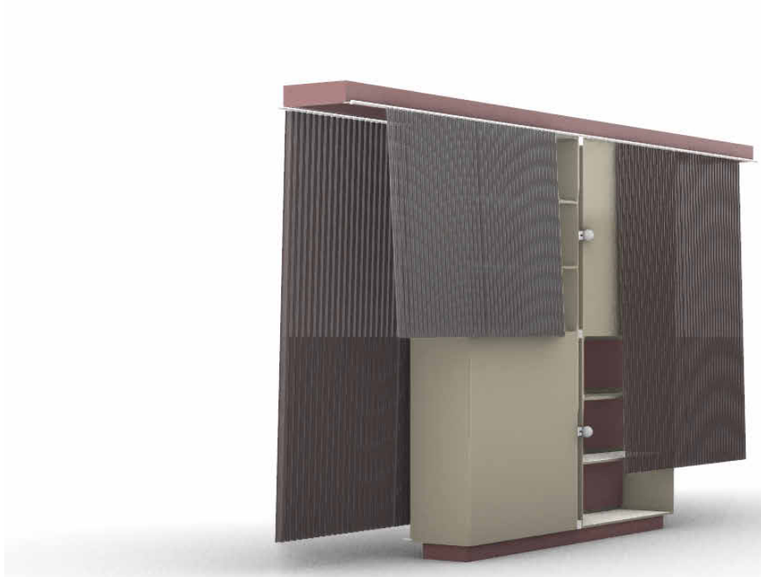

Spesialvegg - perspektiv

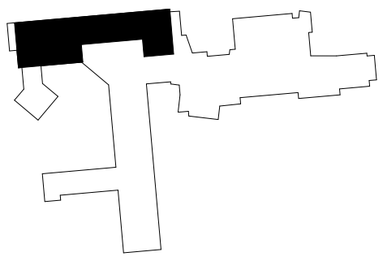

B	TILBUDSUNDERLAG	OF	28.10.2026
rev.	revisjonen gjelder	revisjon utført av	revidert dato

Østre Toten Rådhus, transformasjon

Adresse
Gnr/bnr:

Østre Toten kommune

Spesialvegg

FORPROSJEKT

prosjektansvarlig: OSP		tegning opprettet dato: 25.09.2026	
saksbehandler: KM		målestokk: 1:50/1:200	
tegnet av: OF		arkformat: A3	rev.: B
prosjekt nr.: 202624		tegning nr.: 50.01	

asas arkitektur
HAMAR
FALSENSGATE 12
PB 545 2304 HAMAR
+47 62 53 96 60
OSLO
KIRKEGATA 5
0153 OSLO
+47 917 93 000