


Plan 01 - Gulvoverflater

1 : 500

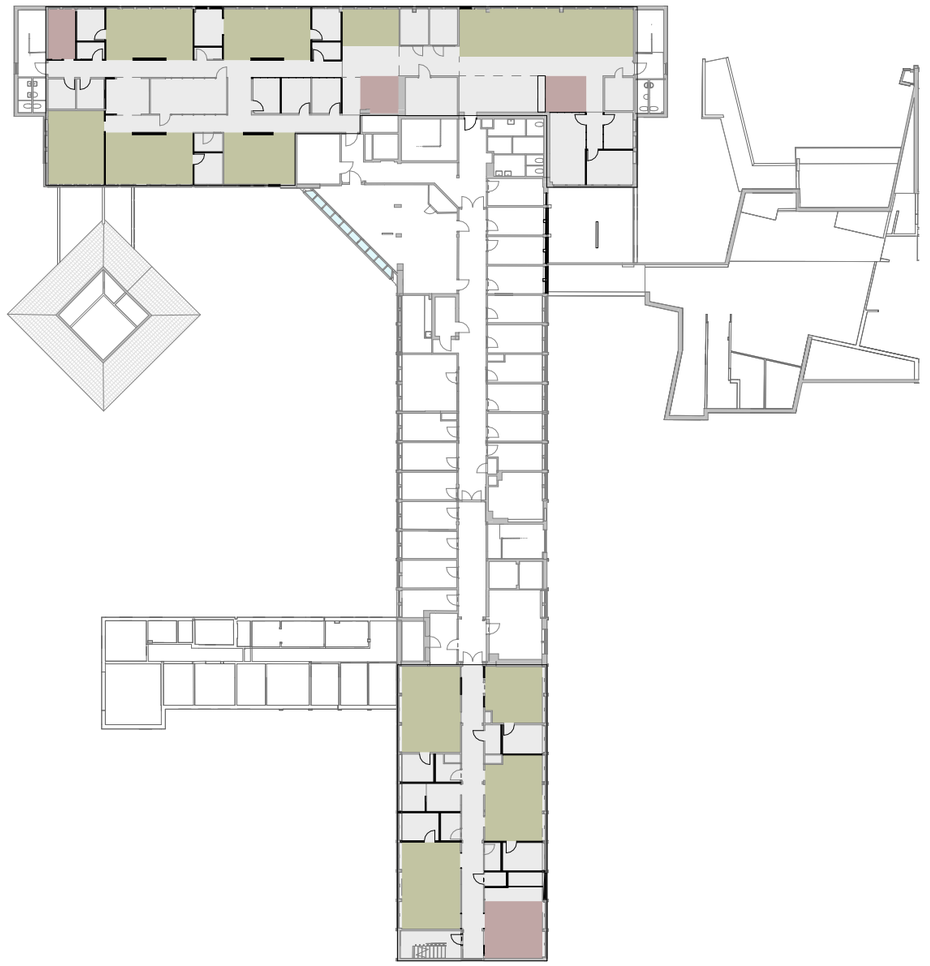

Plan 02 - Gulvoverflater

1 : 500

Gulv A


Beskrivelse:
Vinyl
Tåler høy aktivitet

Gulv B1

Beskrivelse:
Teppeflis, type 1

Gulv B2

Beskrivelse:
Teppeflis, type 2

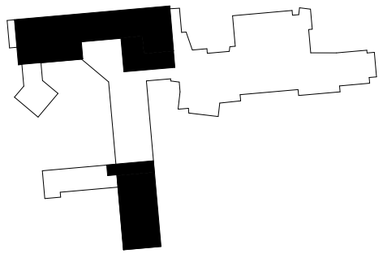

B	TILBUDSUNDERLAG	OF	28.10.2026
rev.	revisjonen gjelder	revisjon utført av	revidert dato

Østre Toten Rådhus, transformasjon

Adresse
Gnr/bnr:

Østre Toten kommune

Rombehandling - gulv

FORPROSJEKT

prosjektansvarlig: OSP		tegning opprettet dato: 25.09.2026	
saksbehandler: KM		målestokk: 1:500	
tegnet av: OF		arkformat: A3	rev.: B
prosjekt nr.: 202624		tegning nr.: 81.01	

asas arkitektur

HAMAR
FALSENSGATE 12
PB 545 2304 HAMAR
+47 62 53 96 60

OSLO
KIRKEGATA 5
0153 OSLO
+47 917 93 000