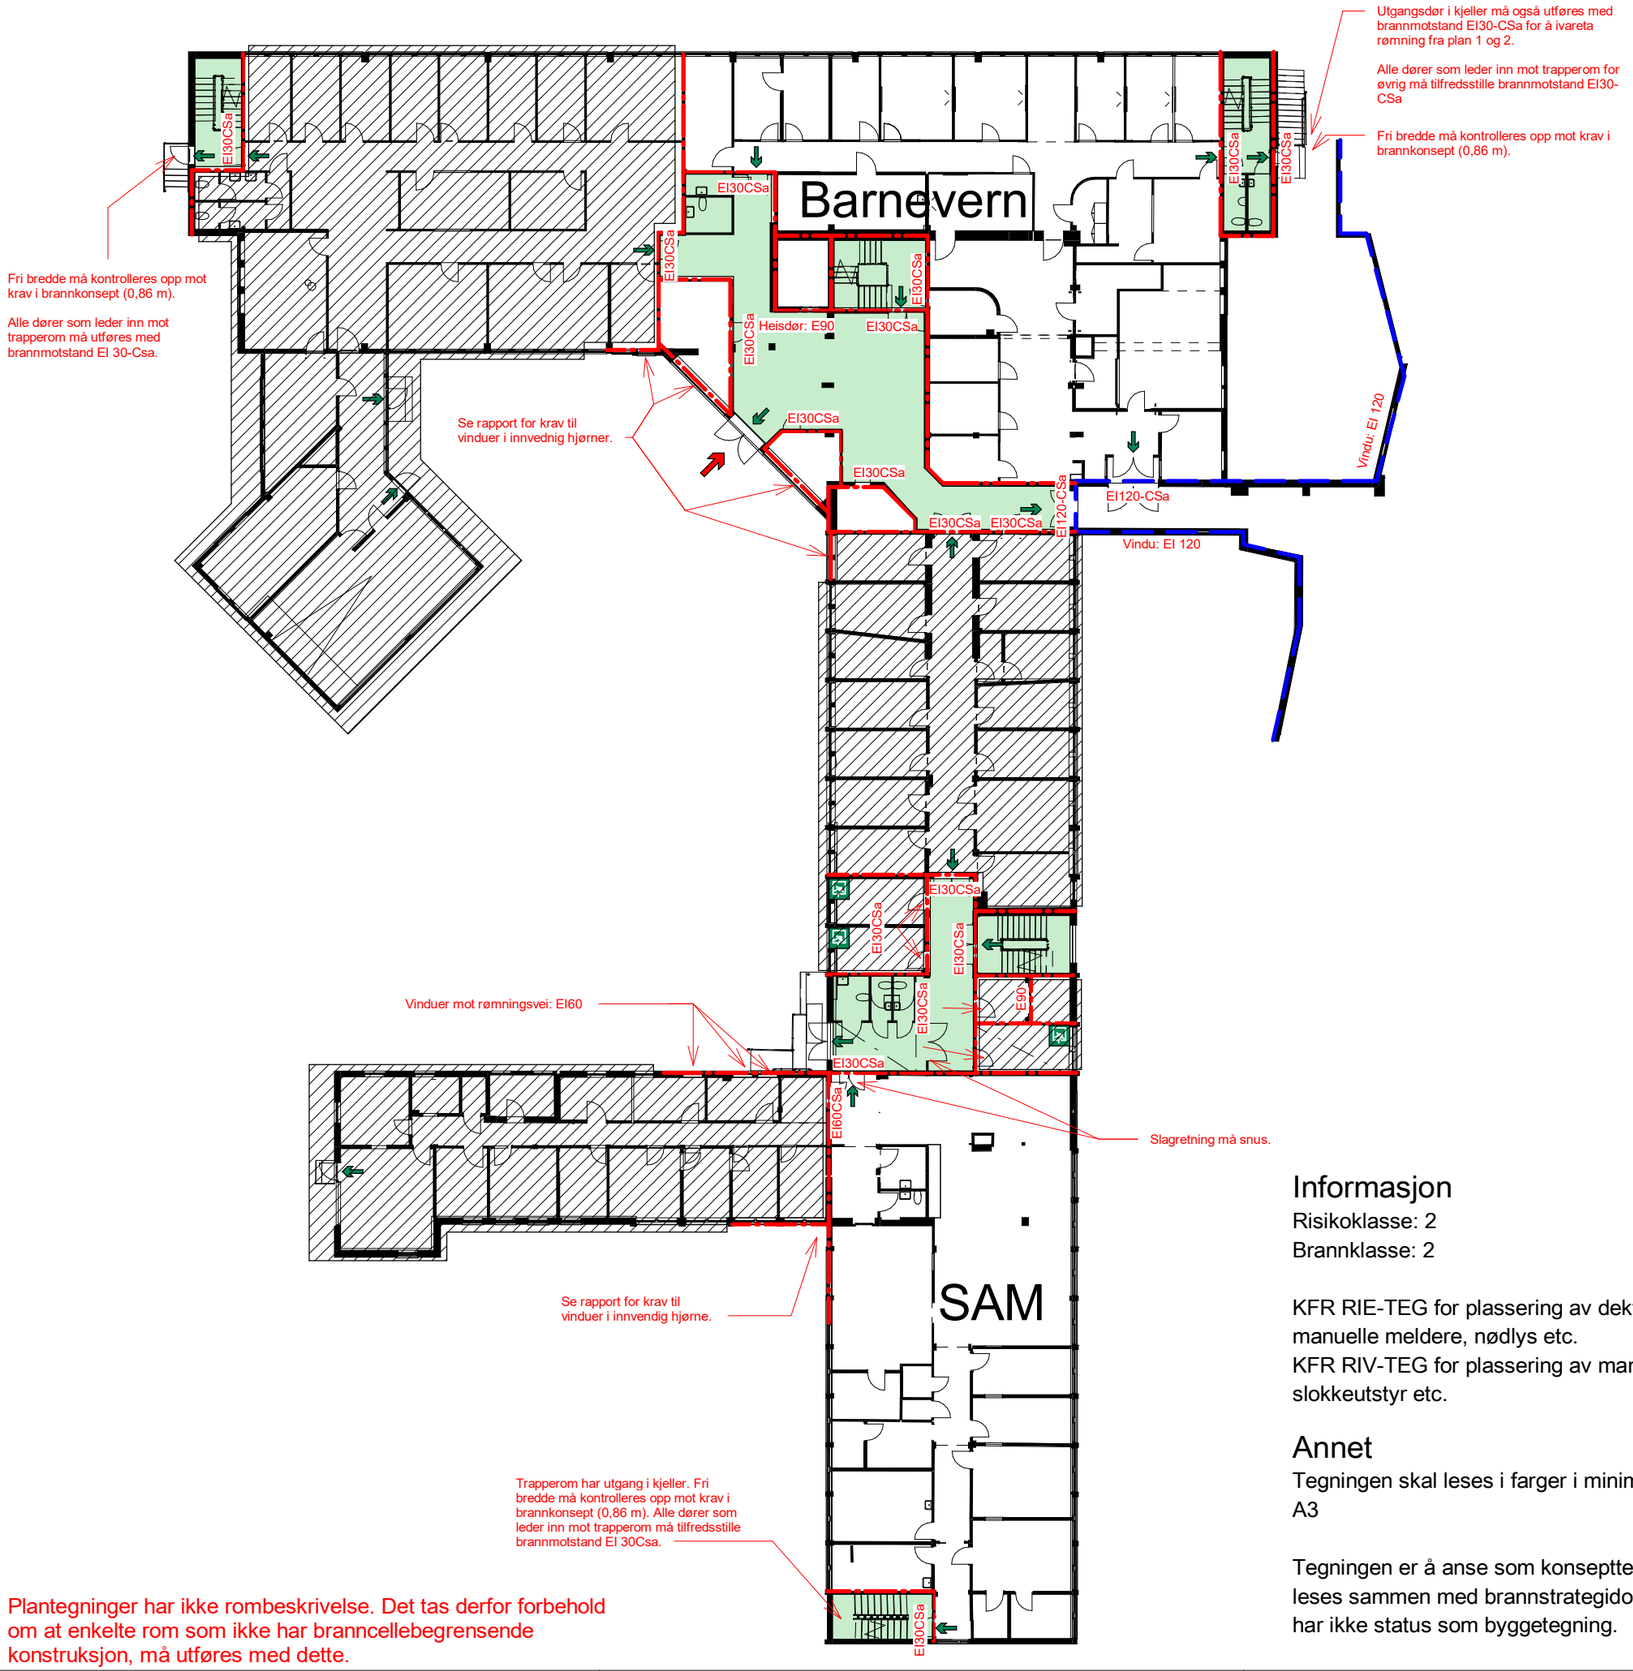



# Symbolforklaring

- Seksjoneringsvegg REI 120-M A2-s1,d0 [A120]
- Branncelleskille EI 60 [B 60]
- Rømnings- retning/utgang
- Rømningsvei
- Hovedangrepsvei brannvesen

Dør- og vindusklassifisering er merket med rød skrift.

Sjakter skal enten utføres som egne brannceller eller branntettes i hver etasjeskiller. Se rapport.

Gråskraverte arealer omfattes ikke av tiltaket.
Vegger og dører fra disse arealene som leder mot rømningsveier og tiltaket må utføres som branncellebegrensende konstruksjon.
Se også rapport for beskrivelse av tiltaket.

## Informasjon

Risikoklasse: 2
Brannklasse: 2

KFR RIE-TEG for plassering av dektektorer, manuelle meldere, nødlys etc.
KFR RIV-TEG for plassering av manuelt slokkeutstyr etc.

## Annet

Tegningen skal leses i farger i minimum størrelse A3

Tegningen er å anse som konsepttegning og skal leses sammen med brannstrategidokumentet. Den har ikke status som byggetegning.

Plantegninger har ikke rombeskrivelse. Det tas derfor forbehold om at enkelte rom som ikke har branncellebegrensende konstruksjon, må utføres med dette.

| Rev. | Revisjonstekst | Dato | Tegnet | Kontroll |
|---|---|---|---|---|
| 0 | Branntegninger for anbudsunderlag. | 20.10.2026 | PAUD | JCSK |

Prosjektfase: Til anbudsunderlag

RAMBØLL NORGE AS - LILLEHAMMER
Løkkegata 9, N-2615 Lillehammer
T +47 61 27 05 00, lillehammer@ramboll.no

Østre Toten kommune
Lena Rådhus

Branntegning plan 1

| | |
|---|---|
| Oppdragsnummer | 1350065596-001 |
| Tegnet av / Dato | PAUD / 23.10.2026 |
| Kontroll / Dato | JCSK / 23.10.2026 |
| Godkjent / Dato | TOWI / 23.10.2026 |
| Utsendt dato | 23.10.2026 |
| Målestokk | 1:300 |

| Kompleks | Bygg | Etg | Fag | System | Type | Løpenummer | Revisjon | Fase | Status |
|---|---|---|---|---|---|---|---|---|---|
| | | 01 | F | 200 | 20 | 001 | 0 | | |