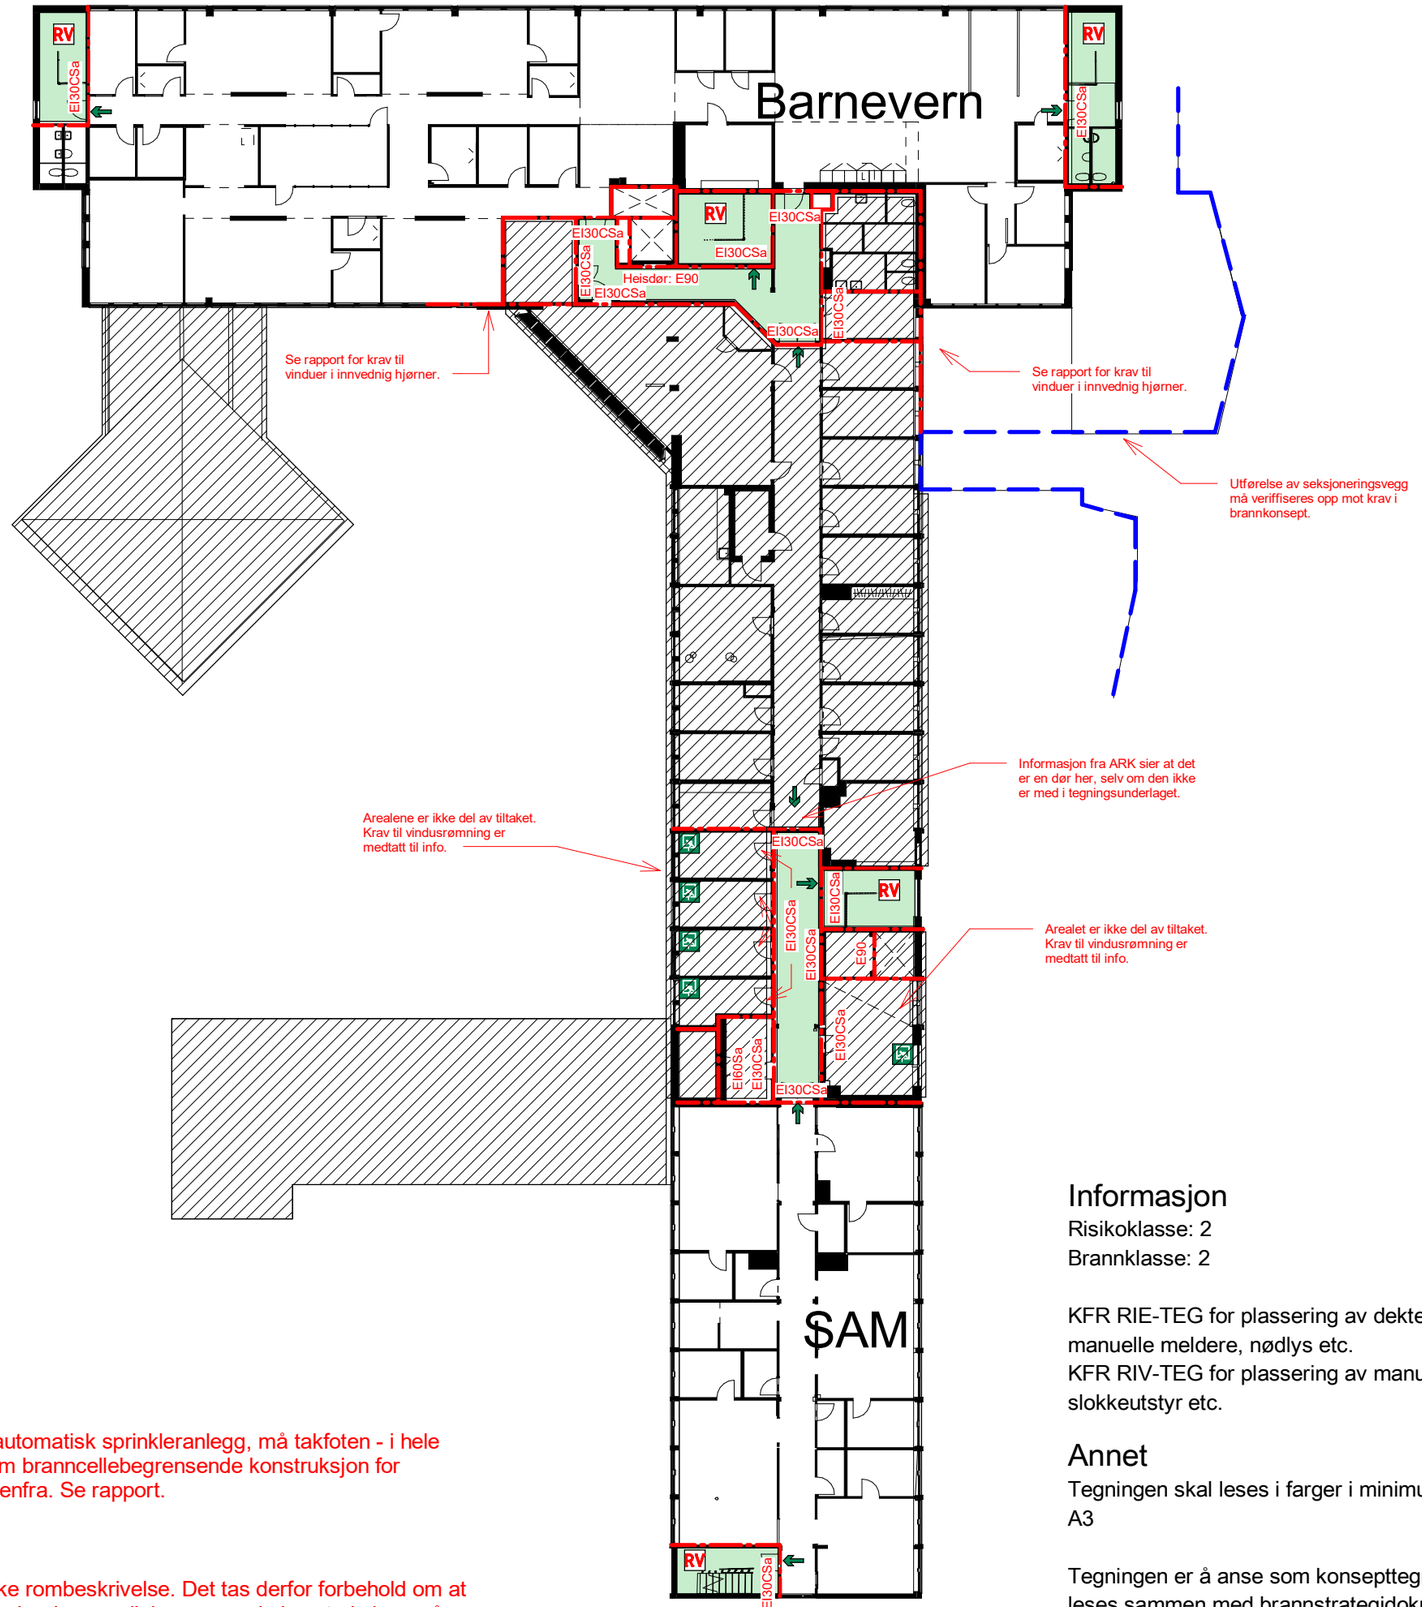


Symbolforklaring

- Seksjoneringsvegg REI 120-M A2-s1,d0 [A120]
- Branncelleskille EI 60 [B60]
- Rømnings- retning/utgang
- Rømningsvei
- RV — Røykventilasjon av trapperom

Dør- og vindusklassifisering er merket med rød skrift.

Sjakter skal enten utføres som egne brannceller eller branntettes i hver etasjeskiller. Se rapport.

Gråskraverte arealer omfattes ikke av tiltaket. Vegger og dører fra disse arealene som leder mot rømningsveier og tiltaket må utføres som branncellebegrensende konstruksjon.
Se også rapport for beskrivelse av tiltaket.

Da bygget ikke har automatisk sprinkleranlegg, må takfoten - i hele lengden - utføres som branncellebegrensende konstruksjon for brannpåvirkning nedenfra. Se rapport.

Plantegninger har ikke rombeskrivelse. Det tas derfor forbehold om at enkelte rom som ikke har branncellebegrensende konstruksjon, må utføres med dette.

Informasjon

Risikoklasse: 2
Brannklasse: 2

KFR RIE-TEG for plassering av dektektorer, manuelle meldere, nødlys etc.
KFR RIV-TEG for plassering av manuelt slokkeutstyr etc.

Annet

Tegningen skal leses i farger i minimum størrelse A3

Tegningen er å anse som konsepttegning og skal leses sammen med brannstrategidokumentet. Den har ikke status som byggetegning.

Rev.	Revisjonstekst	Dato	Tegnet	Kontroll
0	Branntegninger for anbudsunderlag.	20.10.2026	PAUD	JCSK

Prosjektfase: Til anbudsunderlag

RAMBØLL NORGE AS - LILLEHAMMER
Løkkegata 9, N-2615 Lillehammer
T +47 61 27 05 00, lillehammer@ramboll.no

Østre Toten kommune
Lena Rådhus

Branntegning plan 2

Oppdragsnummer	1350065596-001
Tegnet av / Dato	PAUD / 23.10.2026
Kontroll / Dato	JCSK / 23.10.2026
Godkjent / Dato	TOWI / 23.10.2026
Utsendt dato	23.10.2026
Målestokk	1:300

Kompleks	Bygg	Etg	Fag	System	Type	Løpenummer	Revisjon	Fase	Status
		01	F	200	20	002	0		