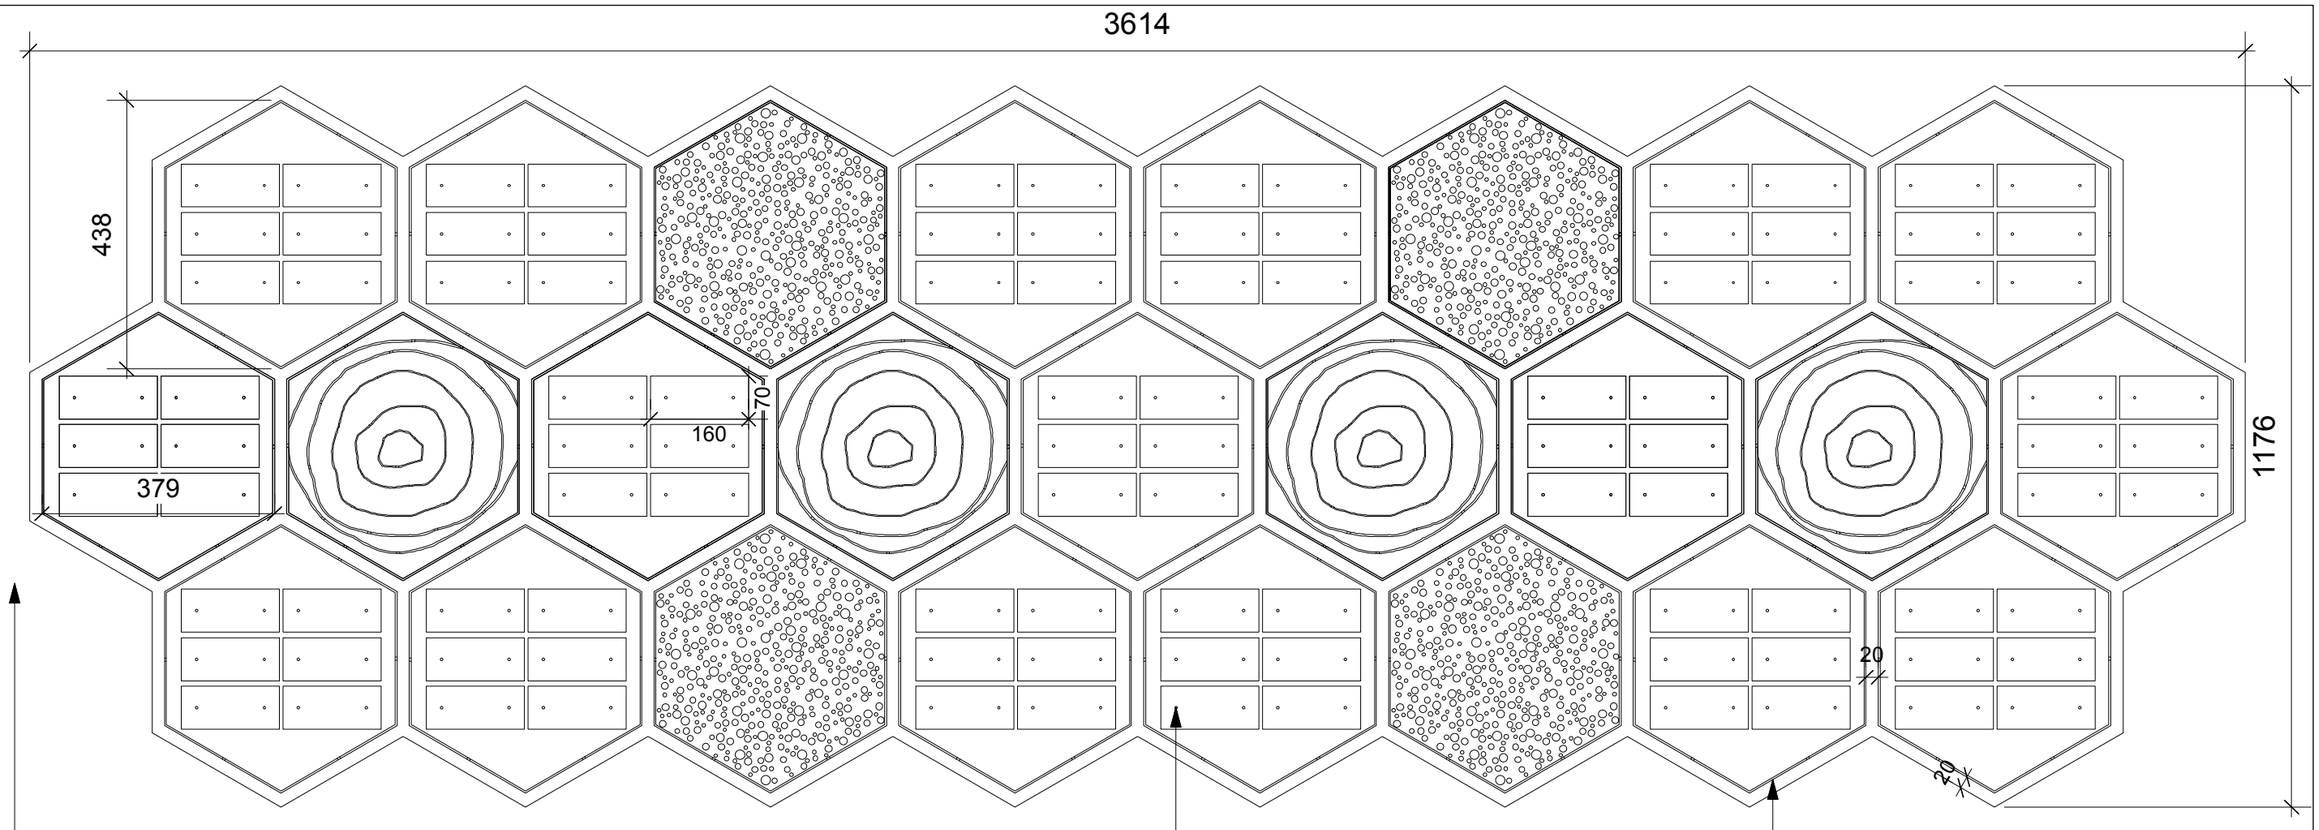


Minneplaten lages som en hel plate.
Årringer, bikuber , lysrammer på navneplatene og hull til navneplater freses ut.

Tykkelse på minneplaten 5mm

Flattjern 3 x 25mm knekkes til bikube/hexagonform og sveises fast på i etterkant. Gjelder kun for plater med årringer og bikuber.

Hull til innfesting av navneplater freses ut som del av minneplaten.
Navneplatene festes til minneplaten med rustfri pop-nagggel.

navneplater: 70 x 160,
rustfritt stål

Navneplatene har Lysstriper 3mm tykkelse, skjæres ut når hele platen lages.
Nødvendige polyjoints legges inn ,slik at platen ikke detter ut.

Minneplate i stål

Totalt 25 plater pr minneplate. 4 stk med utfreste hull- bikuber. 4stk med utfreste årringer- trær

17 stk navneplater med 6 stk navn pr plat. Totalt: 102 navn
1/3 antas med doble navn: 136 totalt

Polykarbonatplate limes bak på platen slik at utfreste hull blir "tettet". unngår flueskitt og at noen kan skade seg på kvasse kanter.
Varmforsinket og pulverlakkert RAL farge 8019 Graubraun

Prosjekt: Minnelund Vestre Gravlund Ålesund kirkelige fellesråd			
Tegningsnavn: 0125 DETALJ Minneplate			
HAGEN landskap	tegnet av: MKH	Dato 26.05.26	L7-11
SCALE 1:10	FILE NAME grunnlag Vestre Gravlund.vwx		