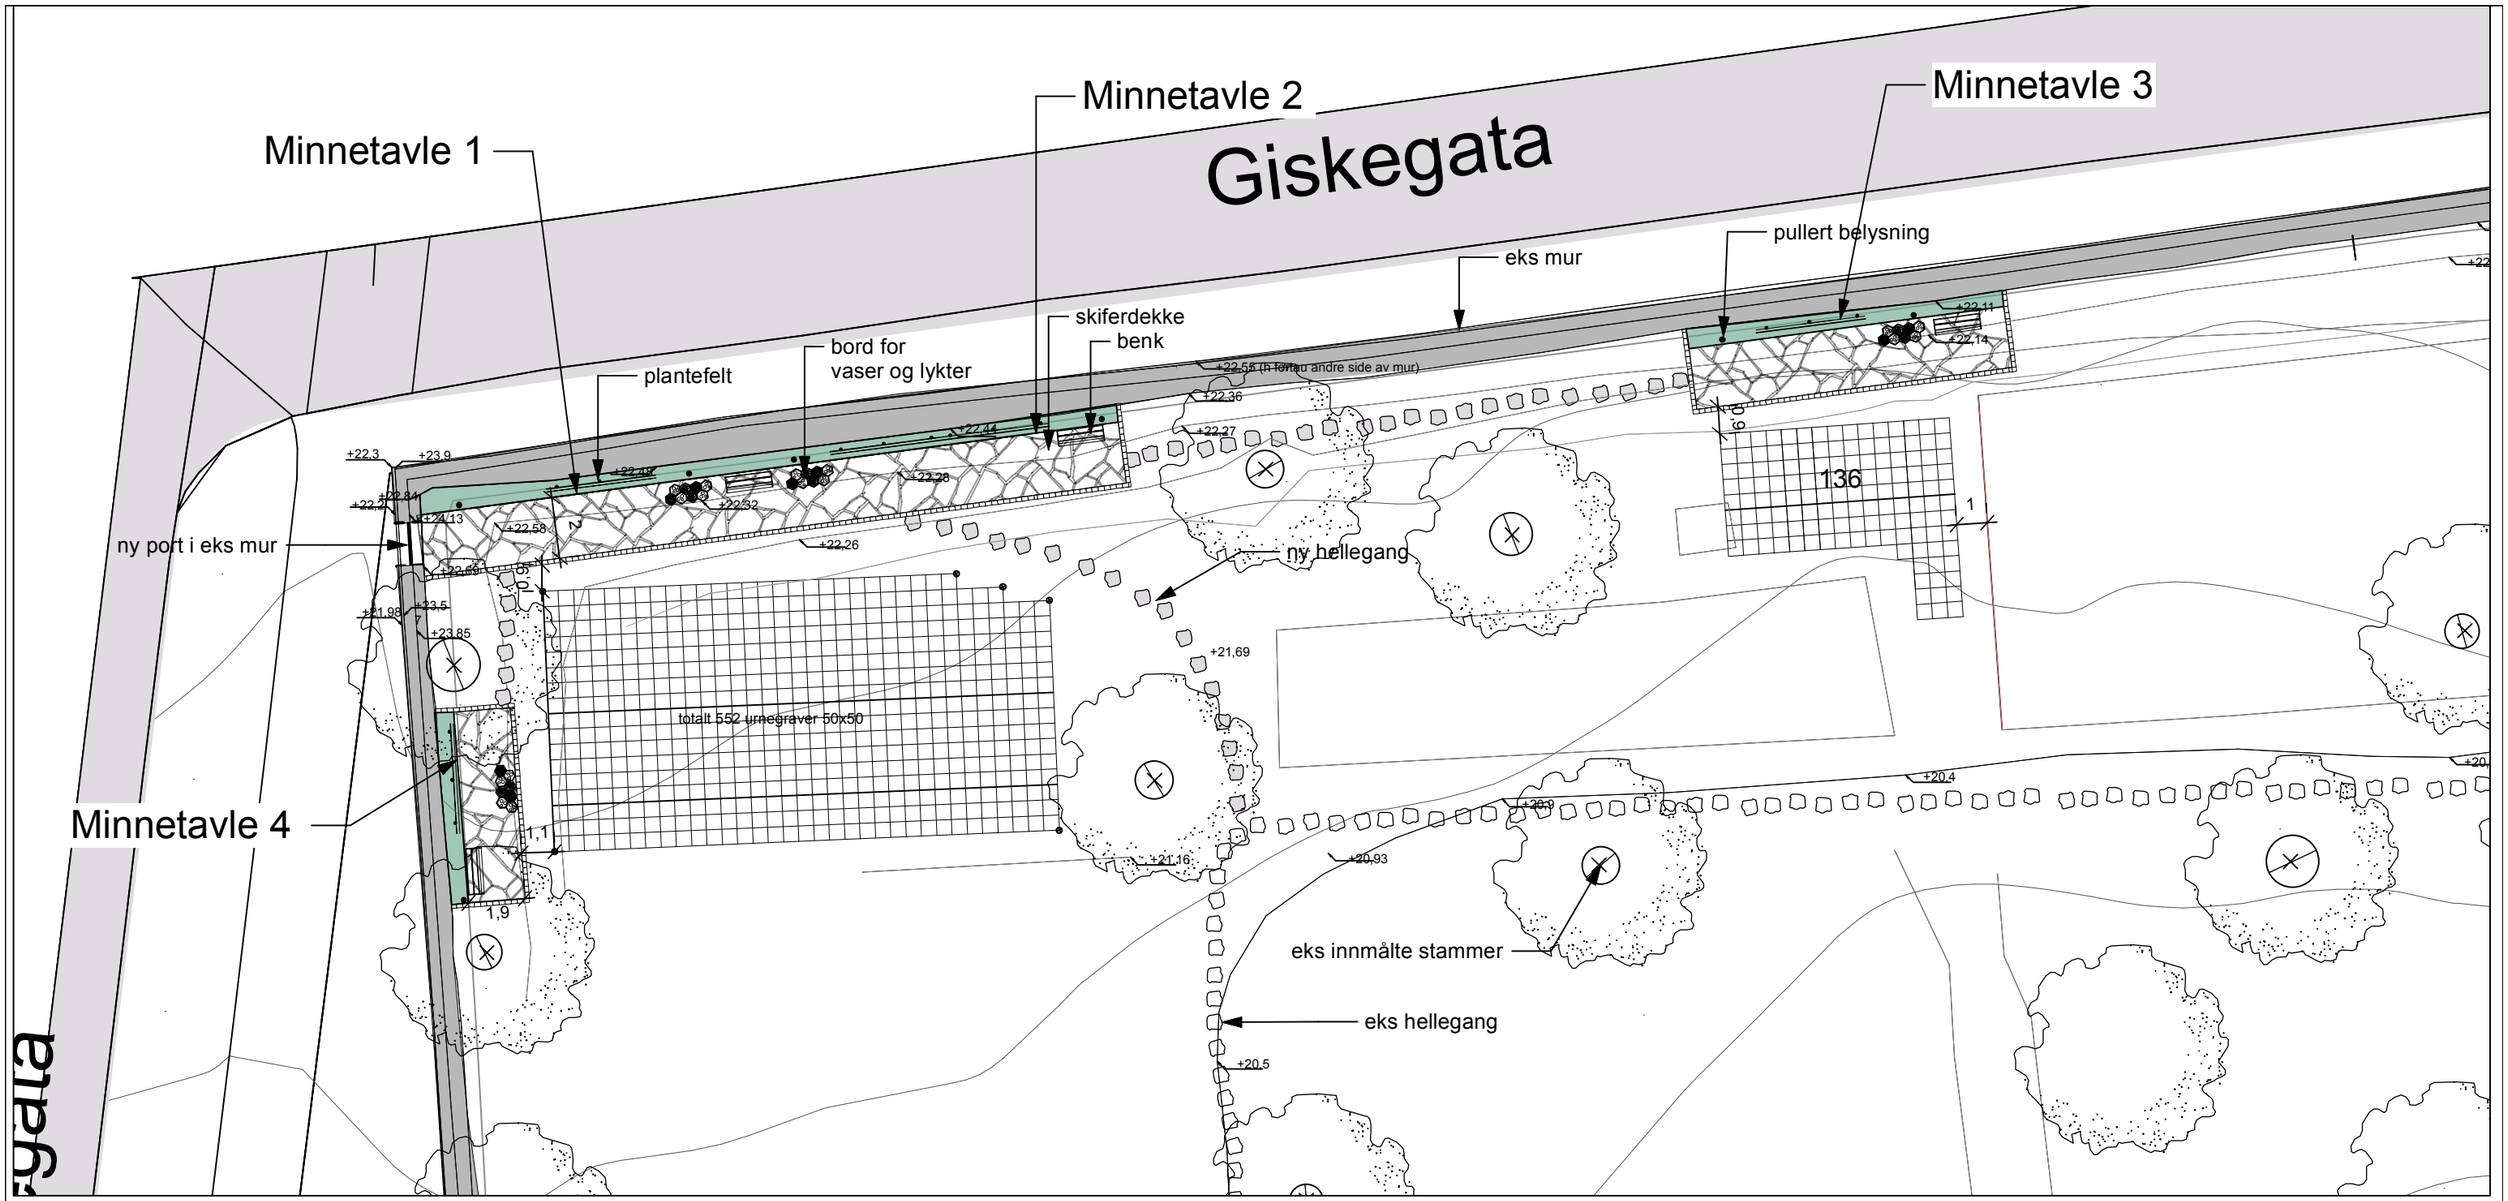


Urnegraver: 552 urnegraver + 136 urnegraver = 688, TOTALT Navneplater: 680

Minnetavle 1 = 136 Minnetavle 2 : 136 x 2 = 272 navneplater Minnetavle 3: 136 navneplater
Minnetavle 4: 136 navneplater

Hver minnetavle prosjektert for 136 navneplater (forutsatt at 1/3 av alle navneplatene har doble navn.)

Prosjekt
Minnelund Vestre Gravlund
Ålesund kirkelige fellesråd

Tegning
0125 Landskapsplan

HAGEN landskap	tegnet av: MKH	Dato 26.05.2026	Tegn nr: L0-02
SCALE 1:200/A3	FILE NAME grunnlag Vestre Gravlund.vwx		