
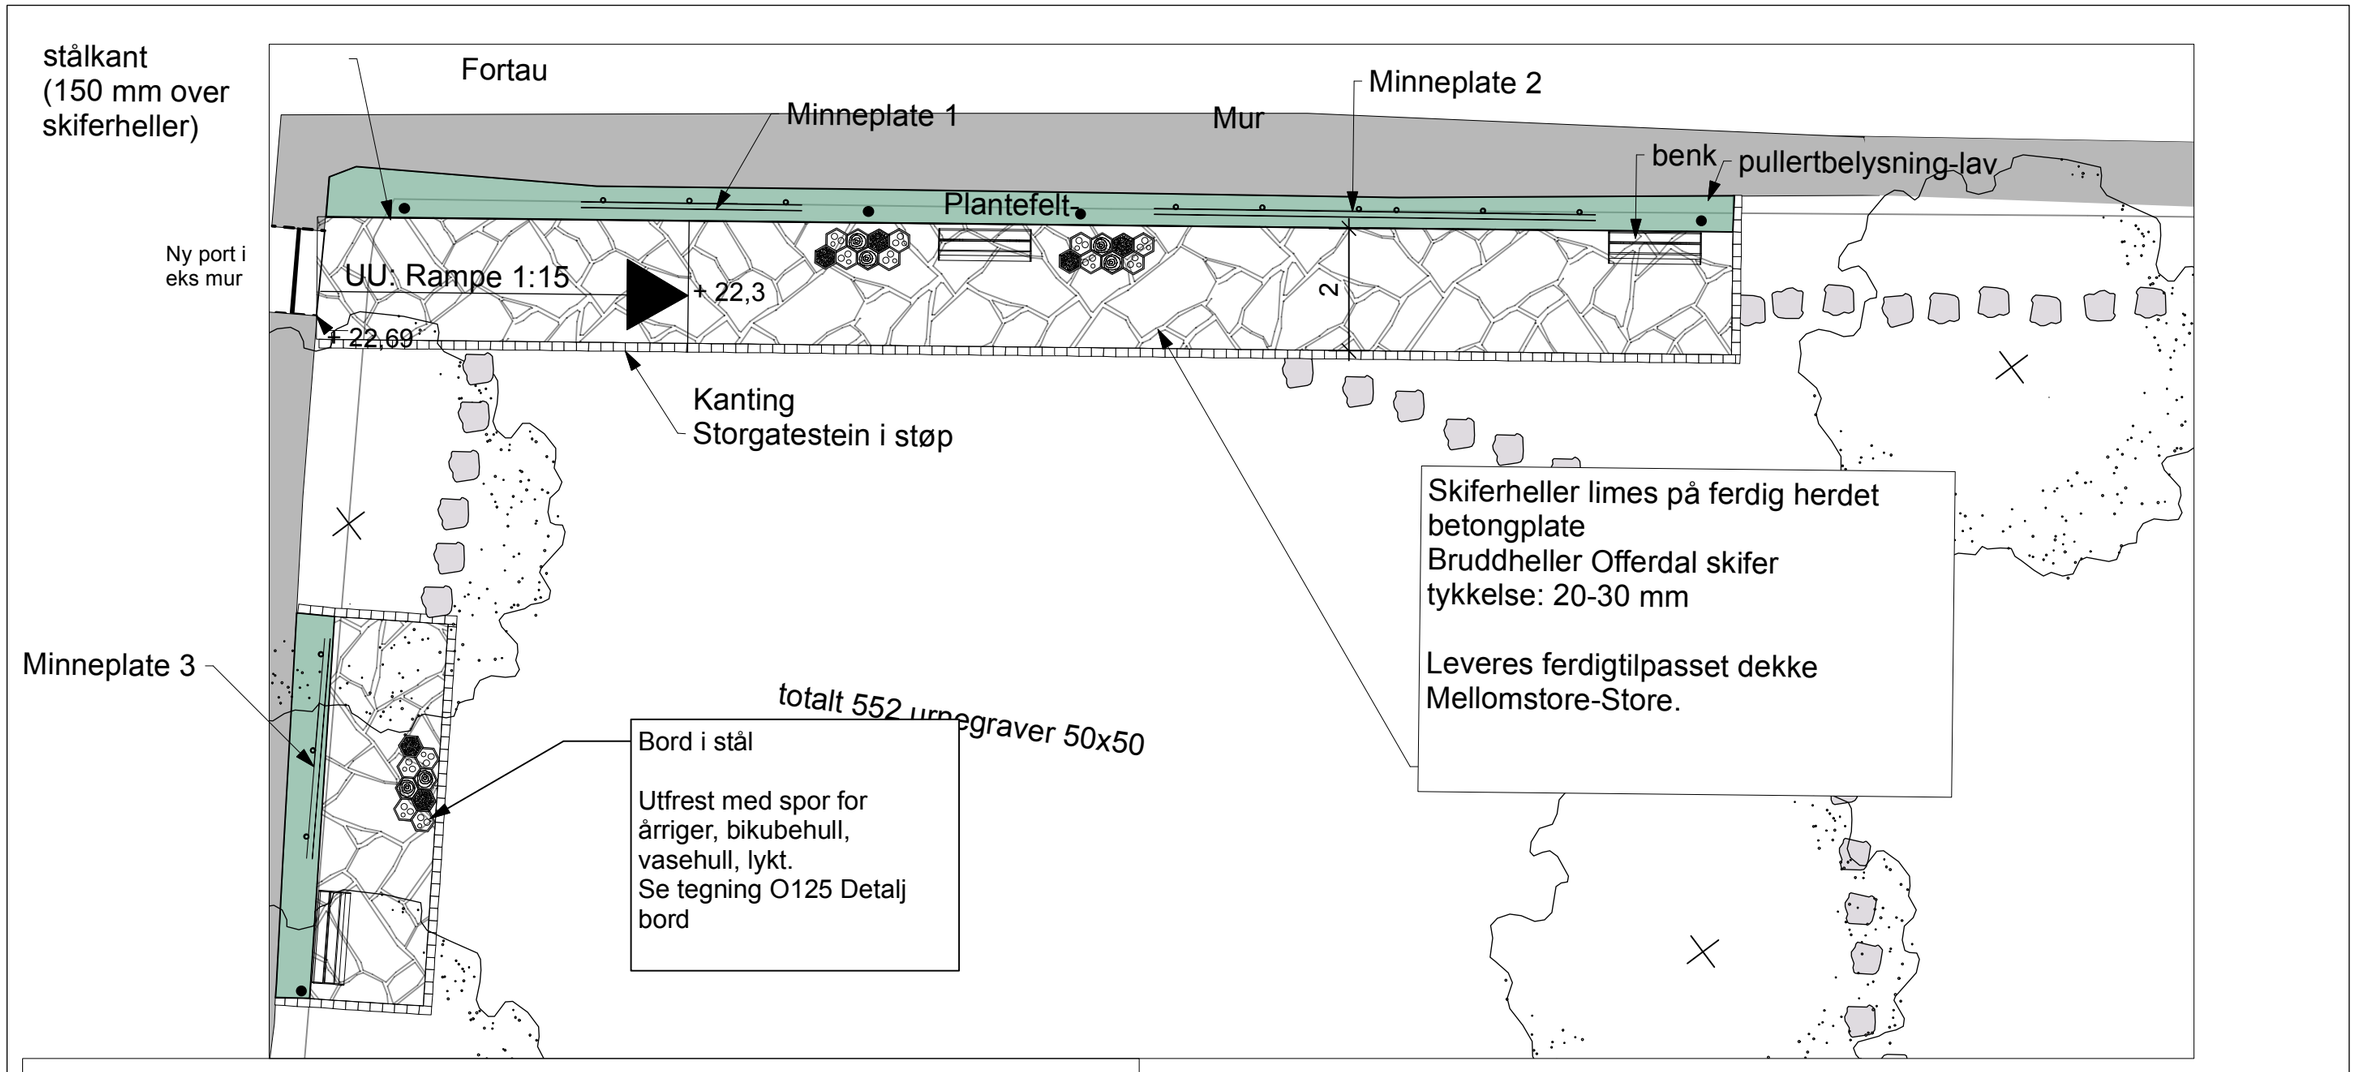


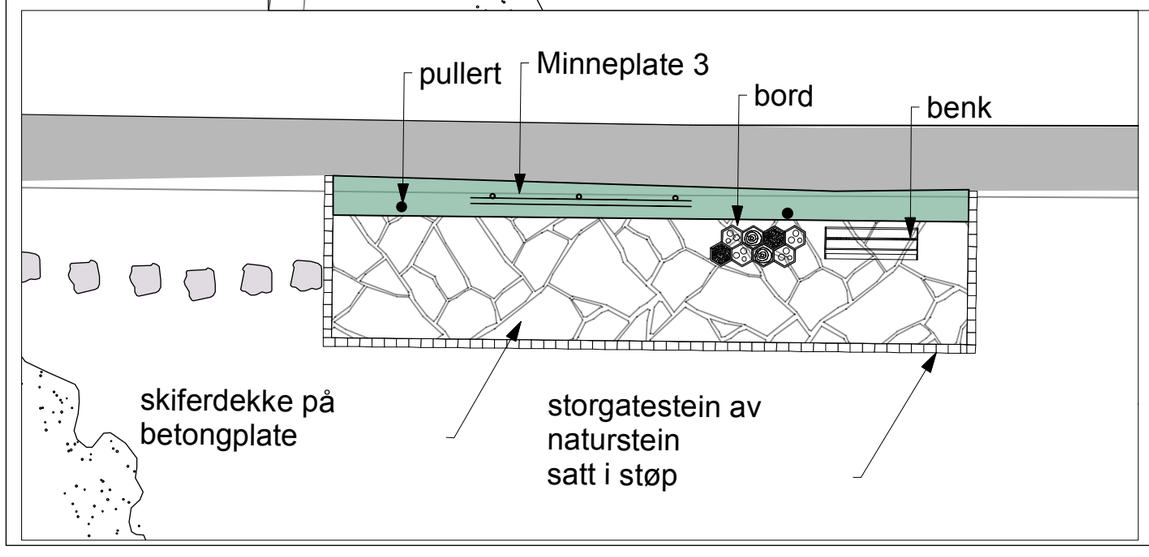

Prosjekt

Minnelund Vestre Gravlund
Ålesund kirkelige fellesråd

Tegning

0125 Minnelund område

HAGEN landskap	tegnet av: MKH	Dato 26.05.2026	Tegn nr: L0-03
SCALE 1:50	FILE NAME grunnlag Vestre Gravlund.vwx		