
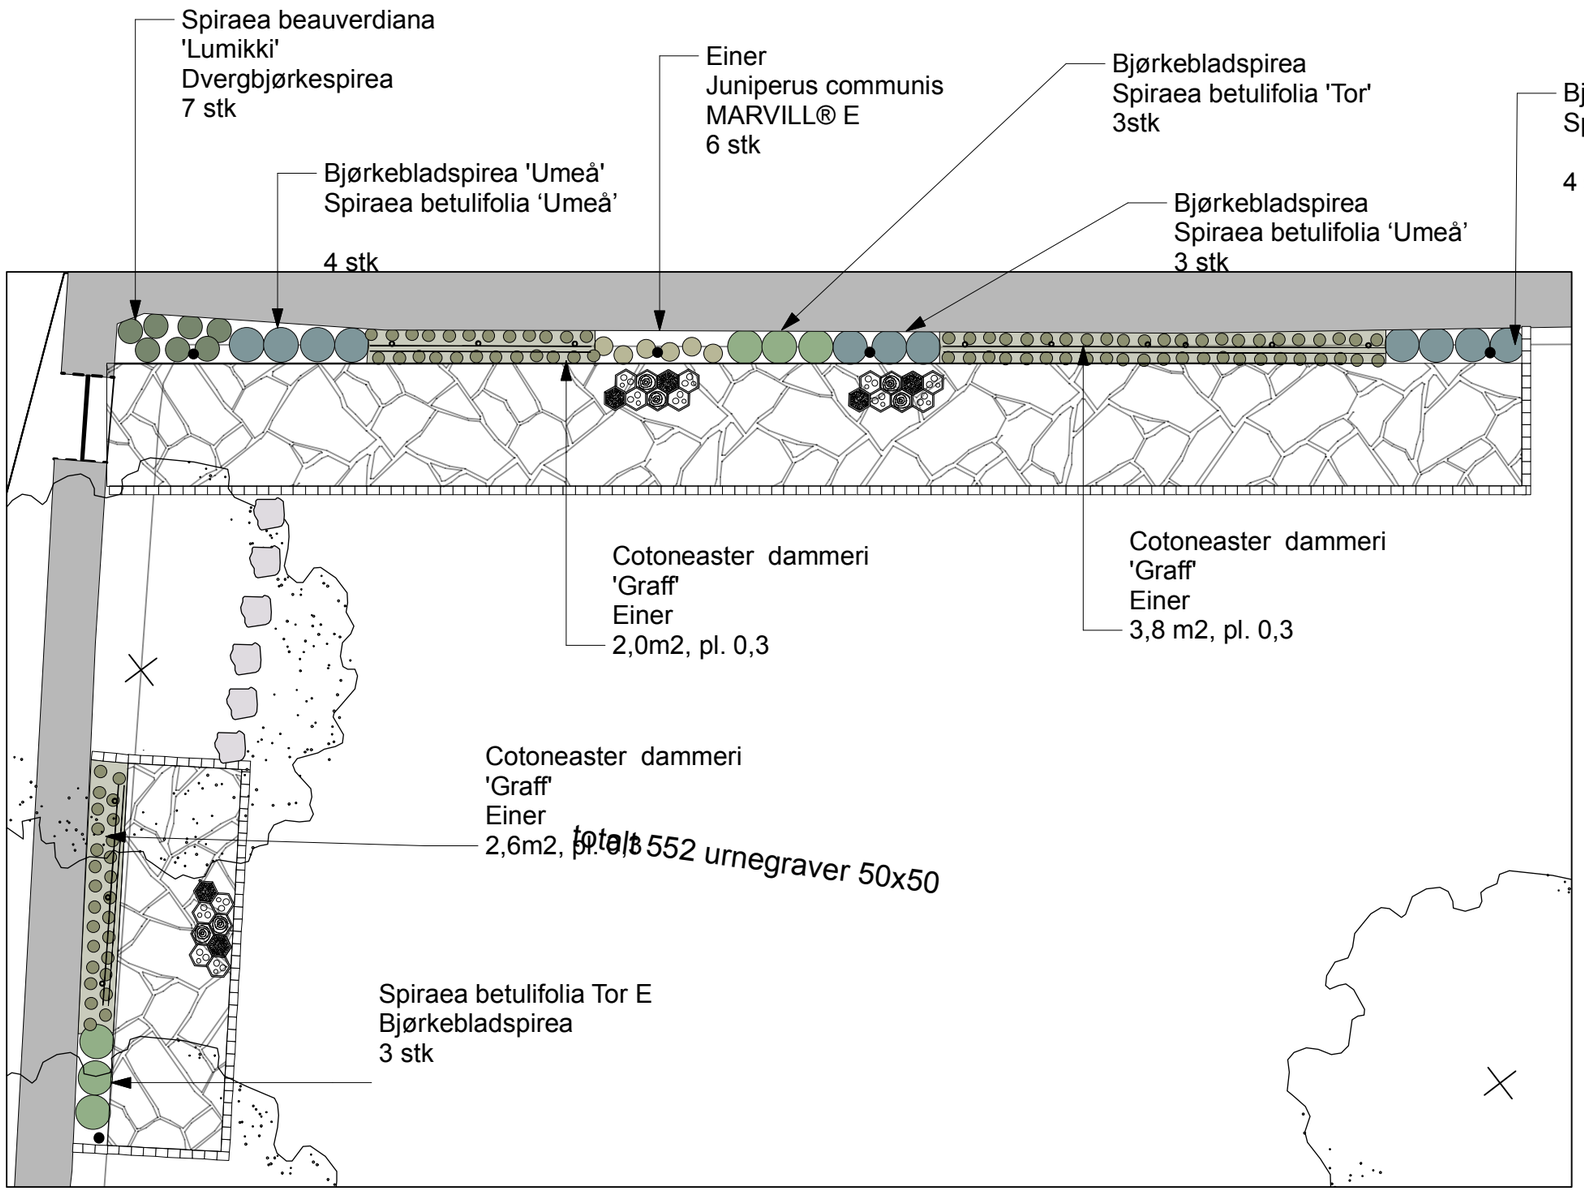


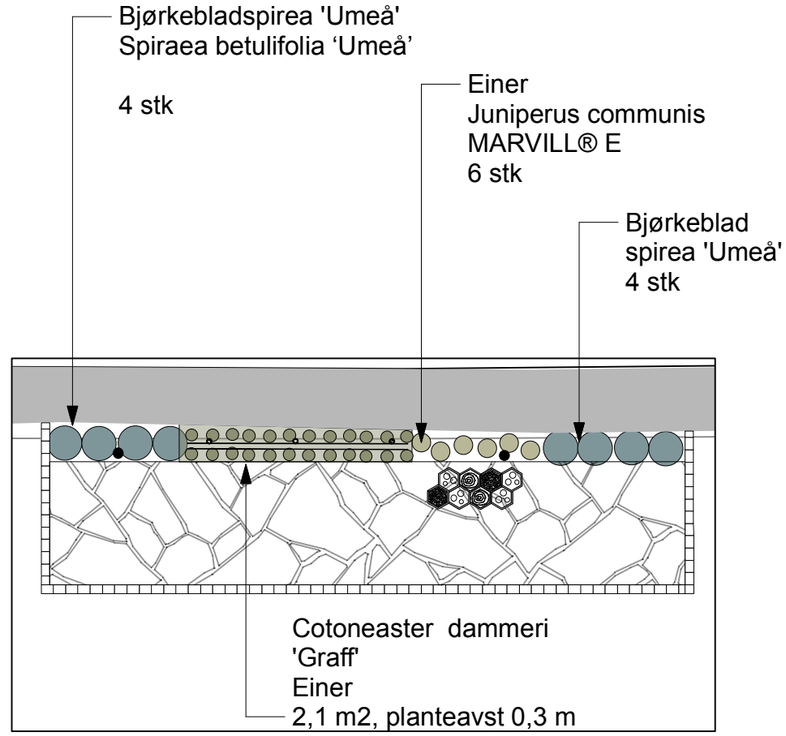

Prosjekt

Minnelund Vestre Gravlund
Ålesund kirkelige fellesråd

Tegning

0125 Planteplan

HAGEN landskap	tegnet av: MKH	Dato 26.05.2026	Tegn nr: L0-05
SCALE 1:100	FILE NAME grunnlag Vestre Gravlund.vwx		