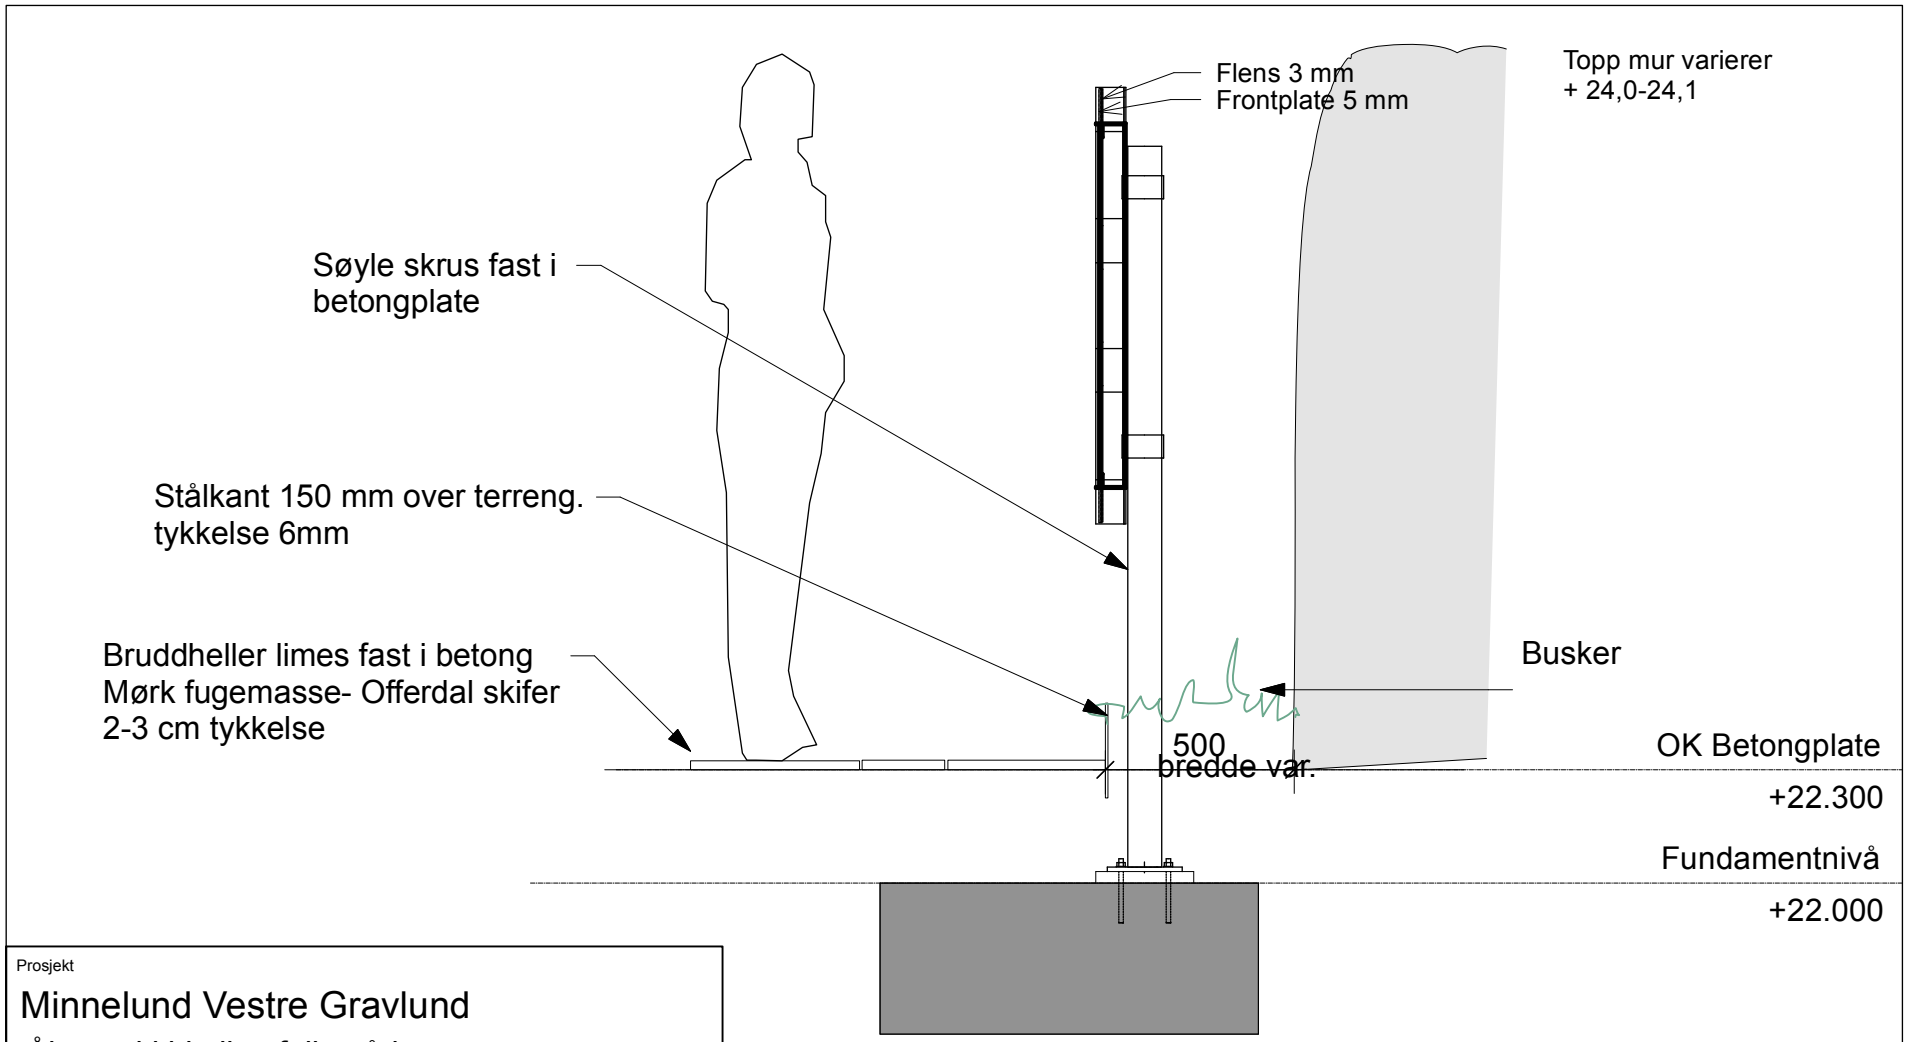


Prosjekt

Minnelund Vestre Gravlund

Ålesund kirkelige fellesråd

Tegningsnavn

0125 SNITT Minneplate

HAGEN landskap	tegnet av: MKH	Dato 26.05.2026	L7-01
SCALE 1:20/A4	FILE NAME O125 minneplate vestre gravlund.vwx		