

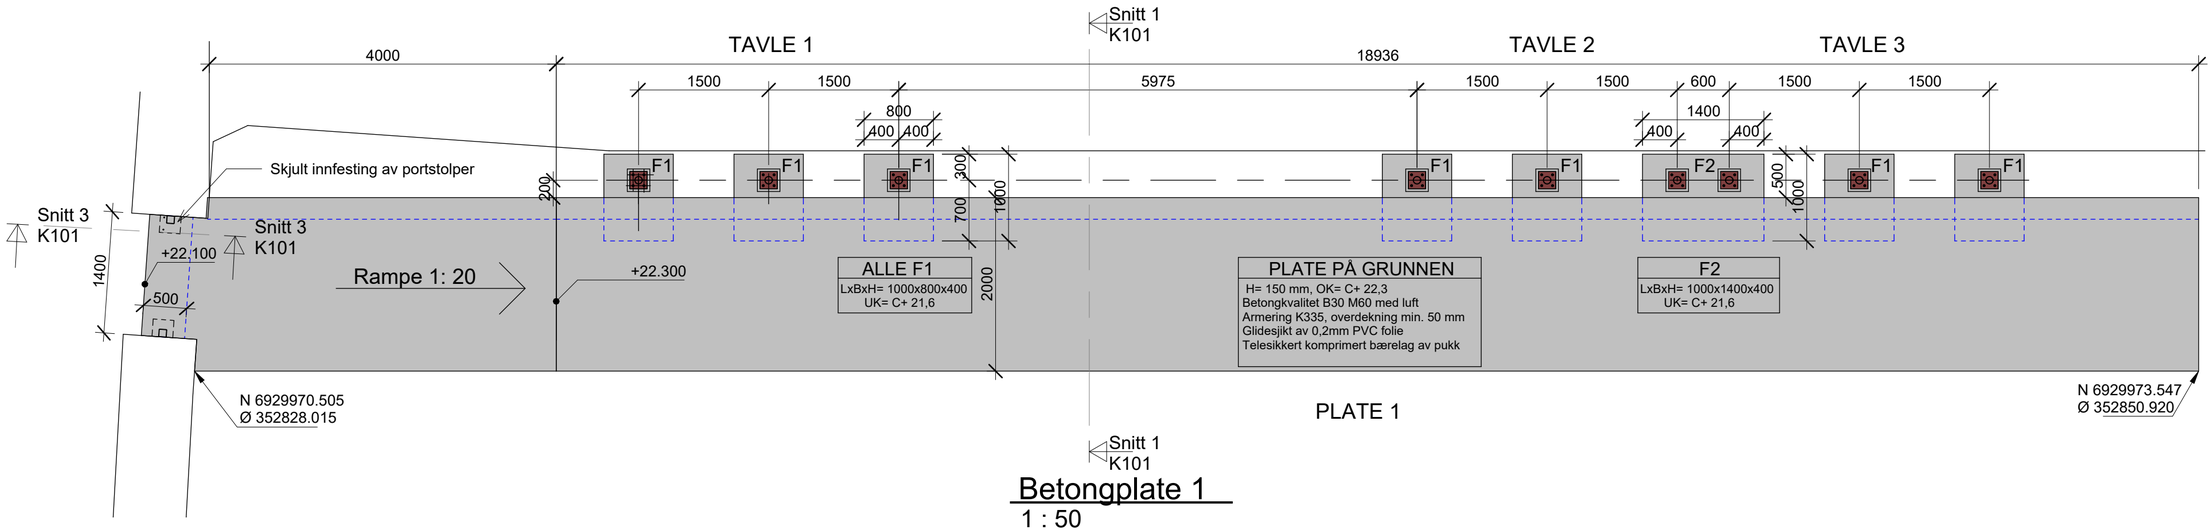


Betongplate 1
1 : 50

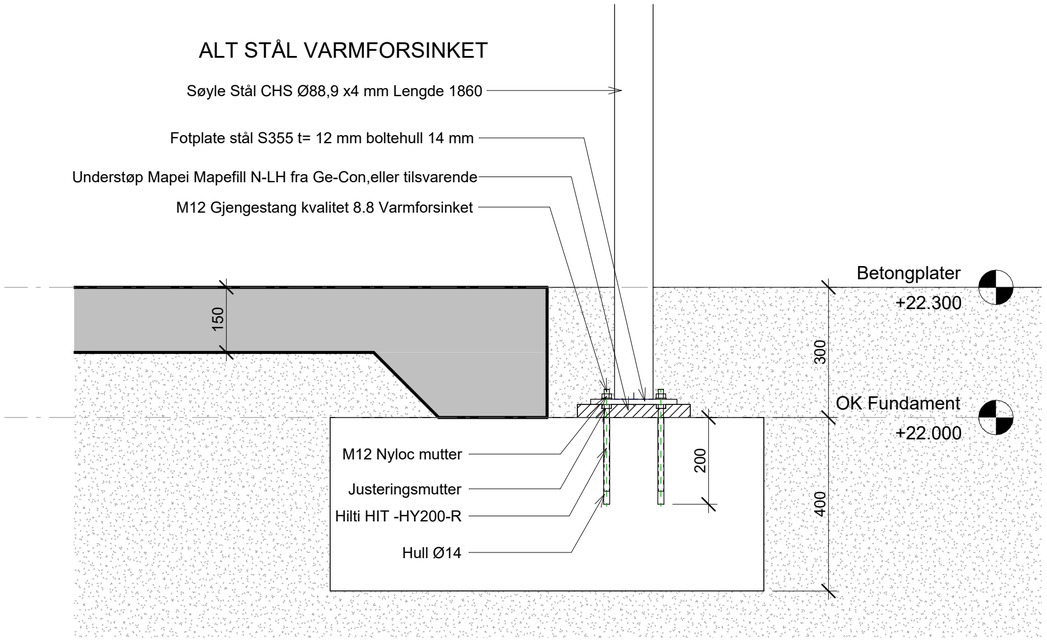


Snitt 1
1 : 10

Detaljer for port: se tegning fra HAGEN Landskap L7-14

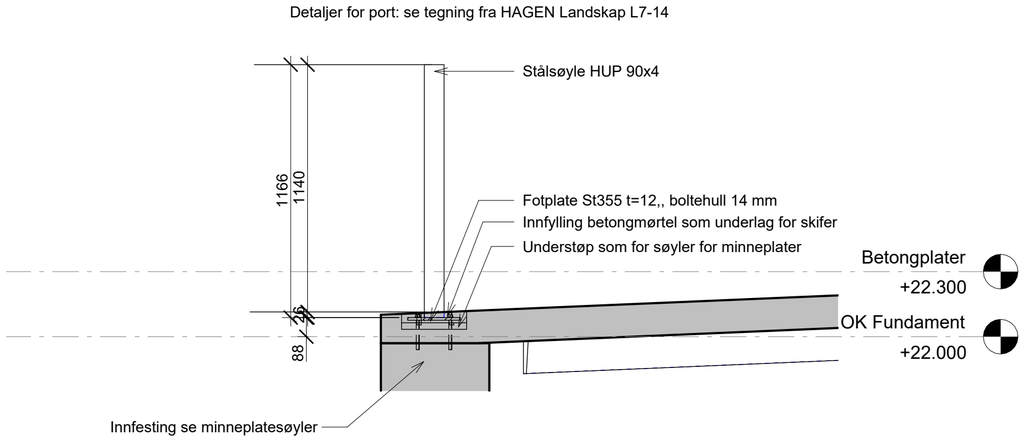

Snitt 3
1 : 20

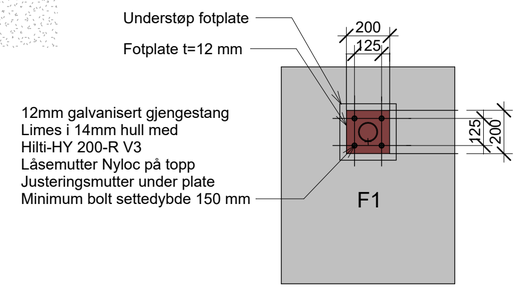

Fundament F1
1 : 20

Rev.	Revisjonen gjelder	Utført	Kontr.	Dato

Ålesund kirkelige fellesråd
Vestre Gravlund - Minnelund

Plate 1 med fundamenter

Målestokk: As indicated
Dato: 05/21/26
Tegnet: HV
Kontr.: HV
Arkstørrelse
Prosjektnr.: 2608
Tegningsnr.: K101
Rev.

HEMAR PROSJEKT AS
SIVILINGENIØR HELGE VATNEHOL
Fjellvegen 19 6265 Vatne MOBIL 90 10 56 85

Autodesk Revit

19.06.2026 15:31:49