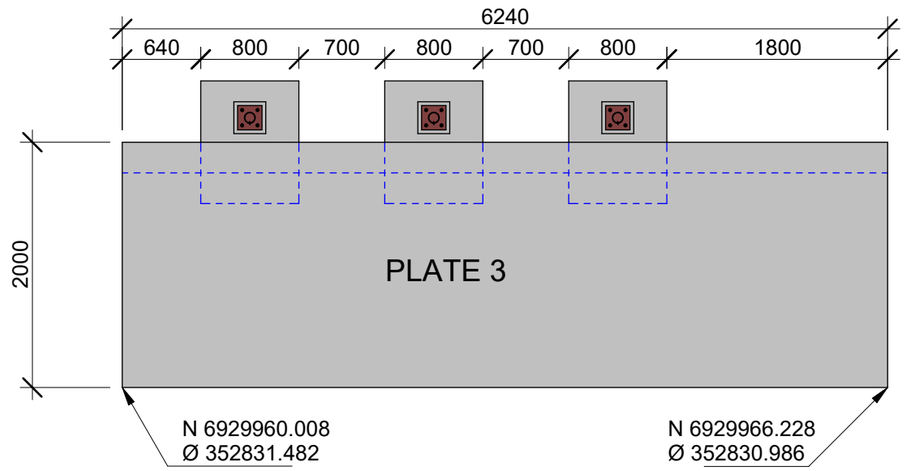


ALLE F1
LxBxH= 1000x800x400 UK= C+ 21,6

PLATE PÅ GRUNNEN
H= 150 mm, OK= C+ 22,3 Betongkvalitet B30 M60 med luft Armering K335, overdekning min. 50 mm Glidesjikt av 0,2mm PVC folie Telesikkert komprimert bærelag av pukk

Rev.	Revisjonen gjelder	Utført	Kontr.	Dato

Ålesund kirkelige fellesråd
Vestre Gravlund - Minnelund

Plate 3 med fundamenter

Målestokk 1 : 50	Dato	05/21/26
	Tegnet	HV
	Kontr.	HV
Arkstørrelse	Prosjektnr.	2608
Tegningsnr. K103	Rev.	

© Copyright

HEMAR PROSJEKT AS
SIVILINGENIØR HELGE VATNEHOL
Fjellvegen 19 6265 Vatne MOBIL 90 10 56 85

Autodesk Revit

15.06.2026 09:37:07