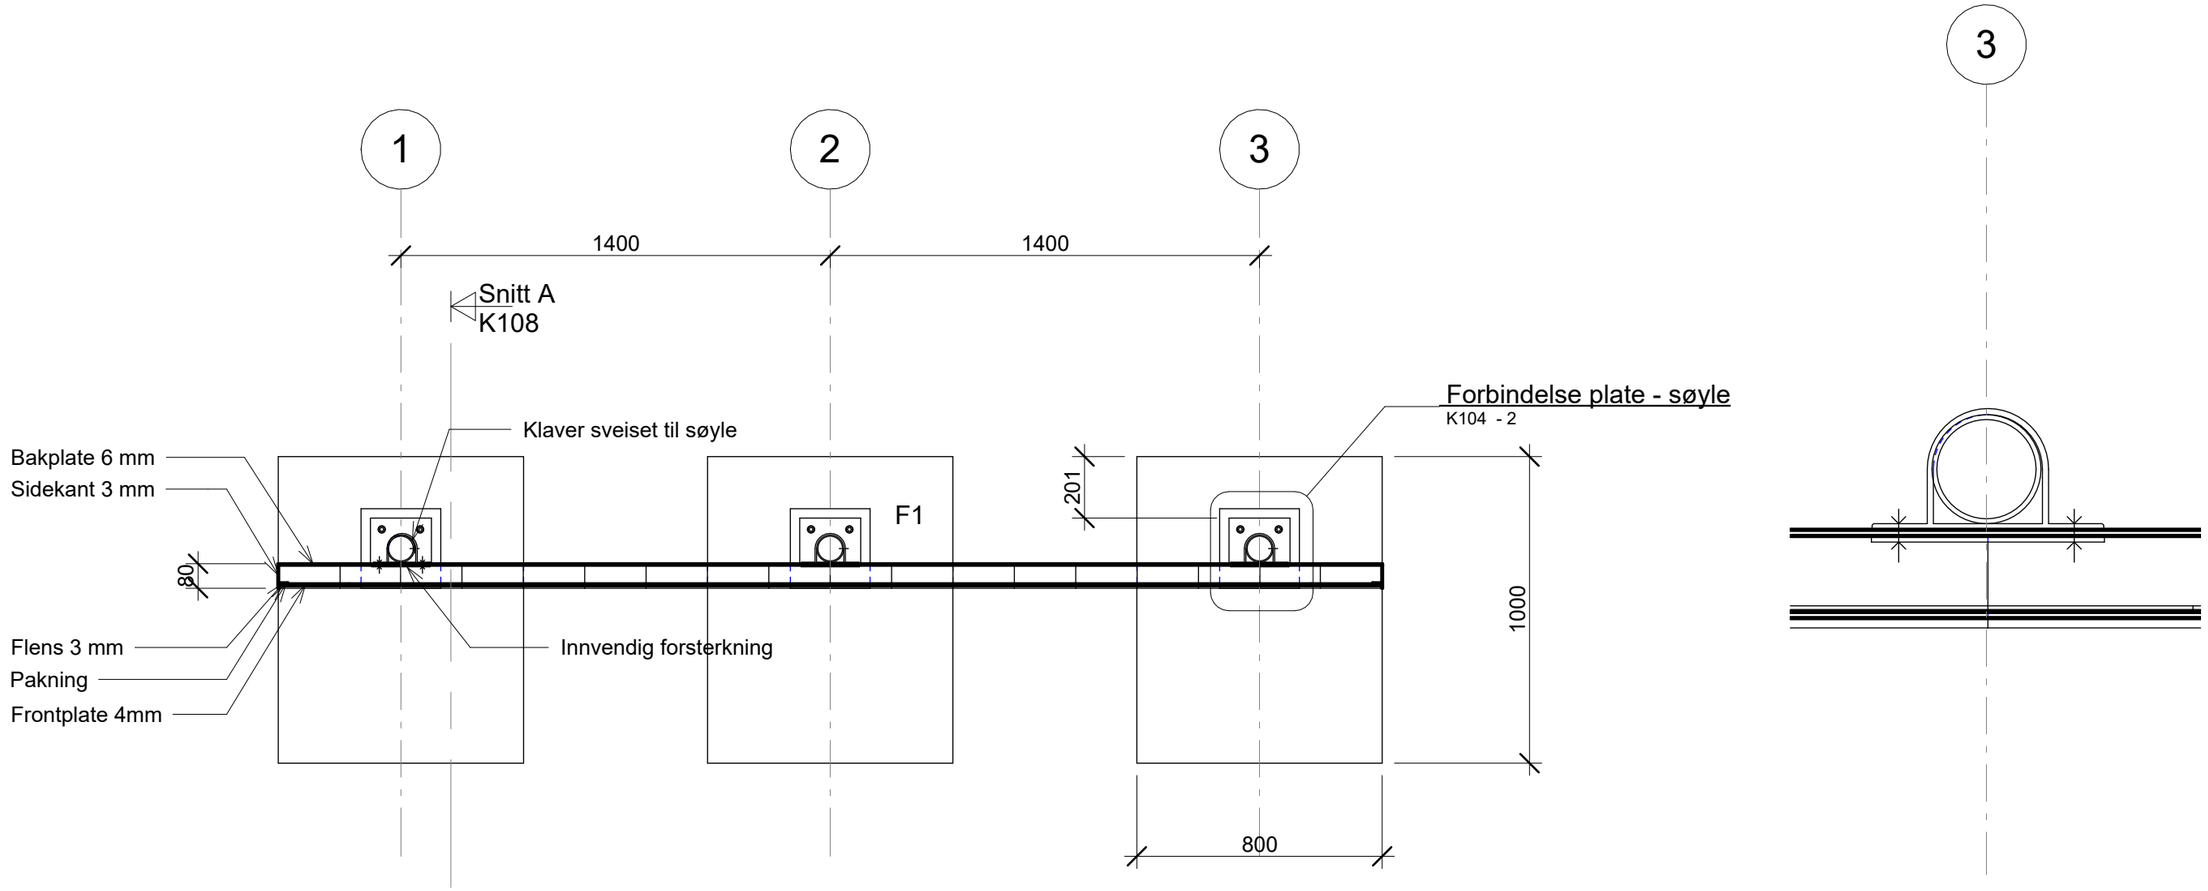


Plan snitt
1 : 20

Forbindelse plate - søyle
1 : 5

Rev.	Revisjonen gjelder	Utført	Kontr.	Dato

Ålesund kirkelige fellesråd
Minnetavler - konstruksjon

Tavle - Horisontalsnitt

Målestokk	Dato	05/22/26
As indicated	Tegnet	HV
	Kontr.	HV
Arkstørrelse	Prosjektnr.	2608
Tegningsnr. K104	Rev.	

HEMAR PROSJEKT AS
SIVILINGENIØR HELGE VATNEHOL
Fjellvegen 19 6265 Vatne MOBIL 90 10 56 85

© Copyright

Autodesk Revit

15.06.2026 09:33:32