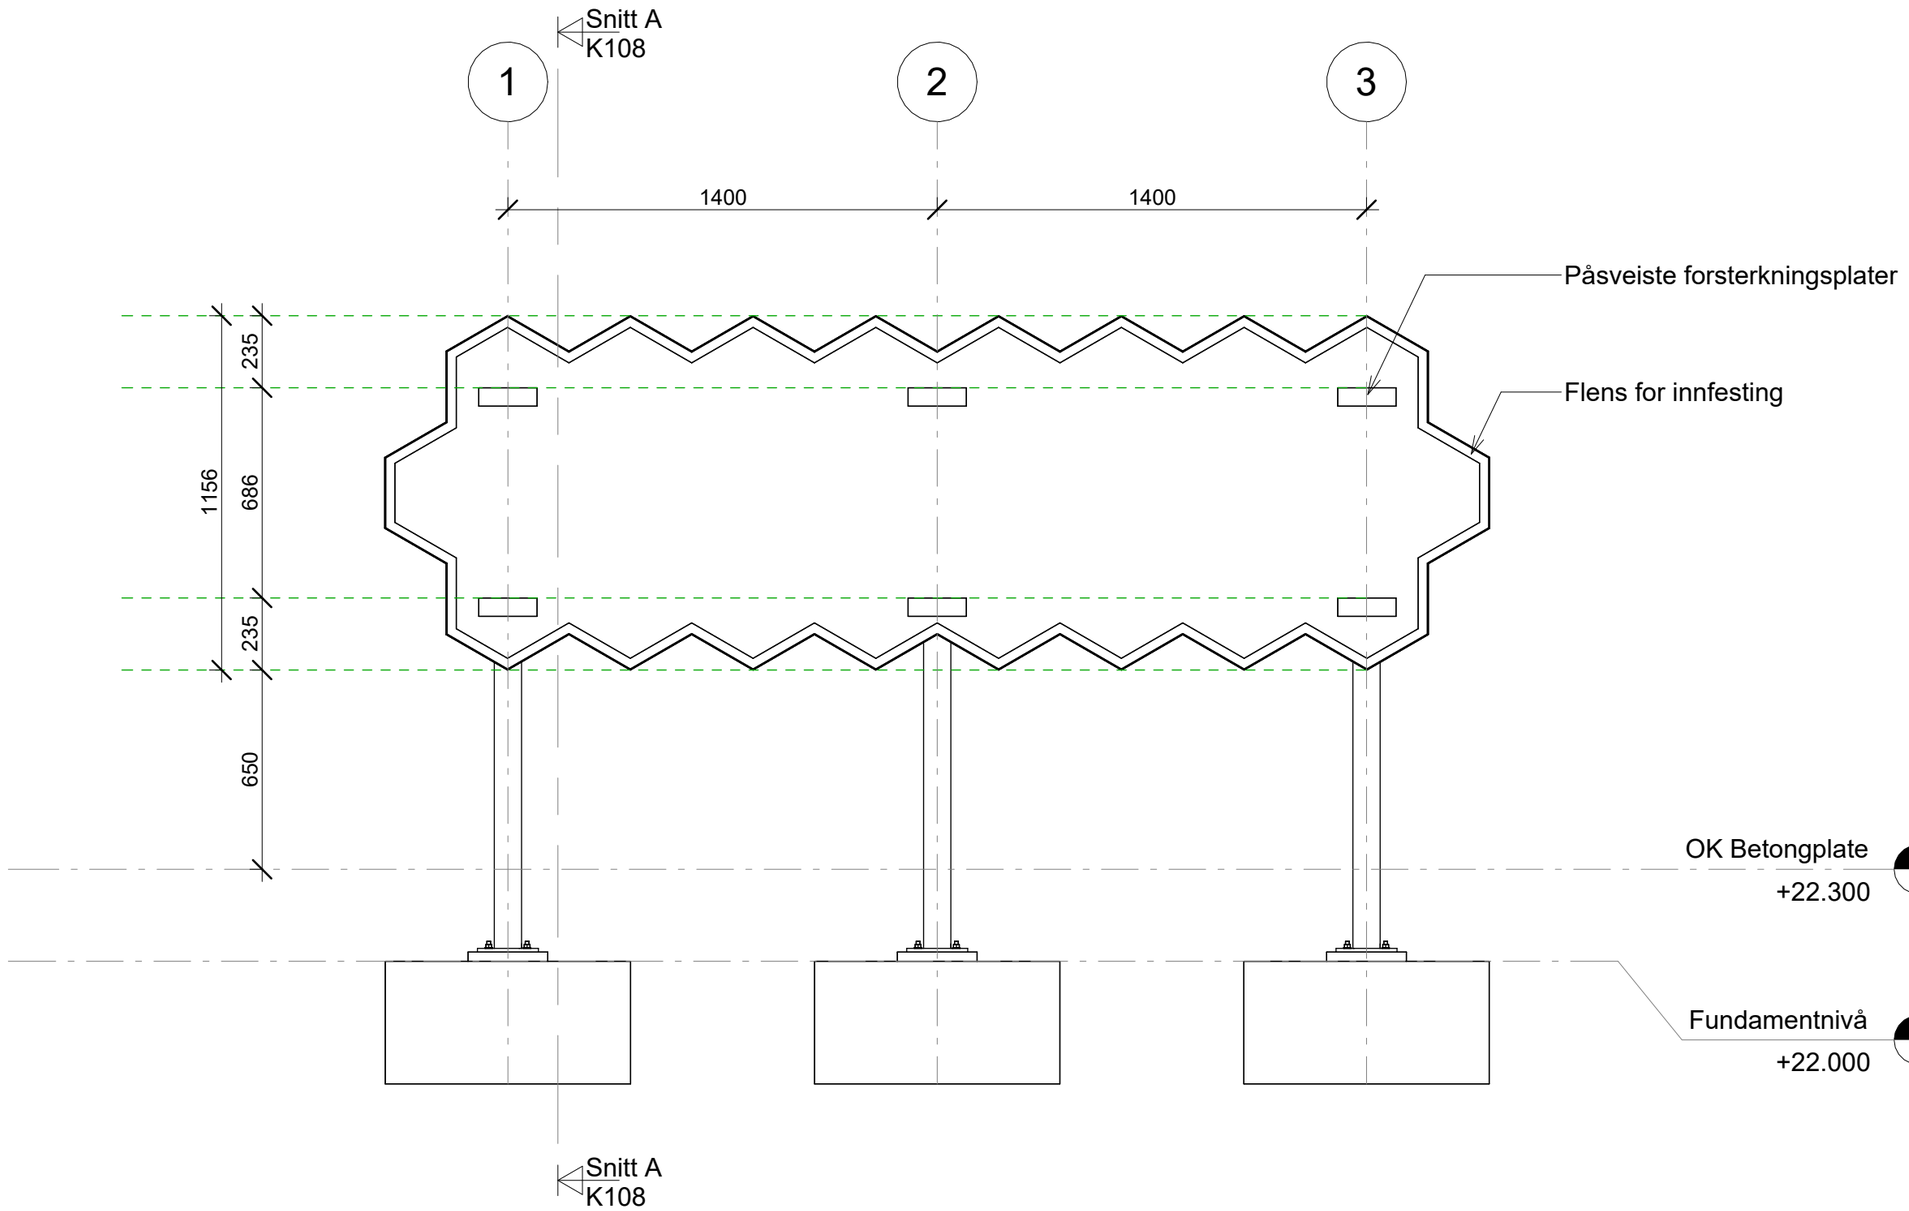


Rev.	Revisjonen gjelder	Utført	Kontr.	Dato

Ålesund kirkelige fellesråd

Minnetavler - konstruksjon

Tavle - Frontside uten plate

Målestokk 1 : 20	Dato	05/22/26
	Tegnet	HV
	Kontr.	HV
Arkstørrelse	Prosjektnr.	2608
Tegningsnr. K107		Rev.

© Copyright

HEMAR PROSJEKT AS
SIVILINGENIØR HELGE VATNEHOL
Fjellvegen 19 6265 Vatne MOBIL 90 10 56 85

Autodesk Revit

15.06.2026 09:33:33