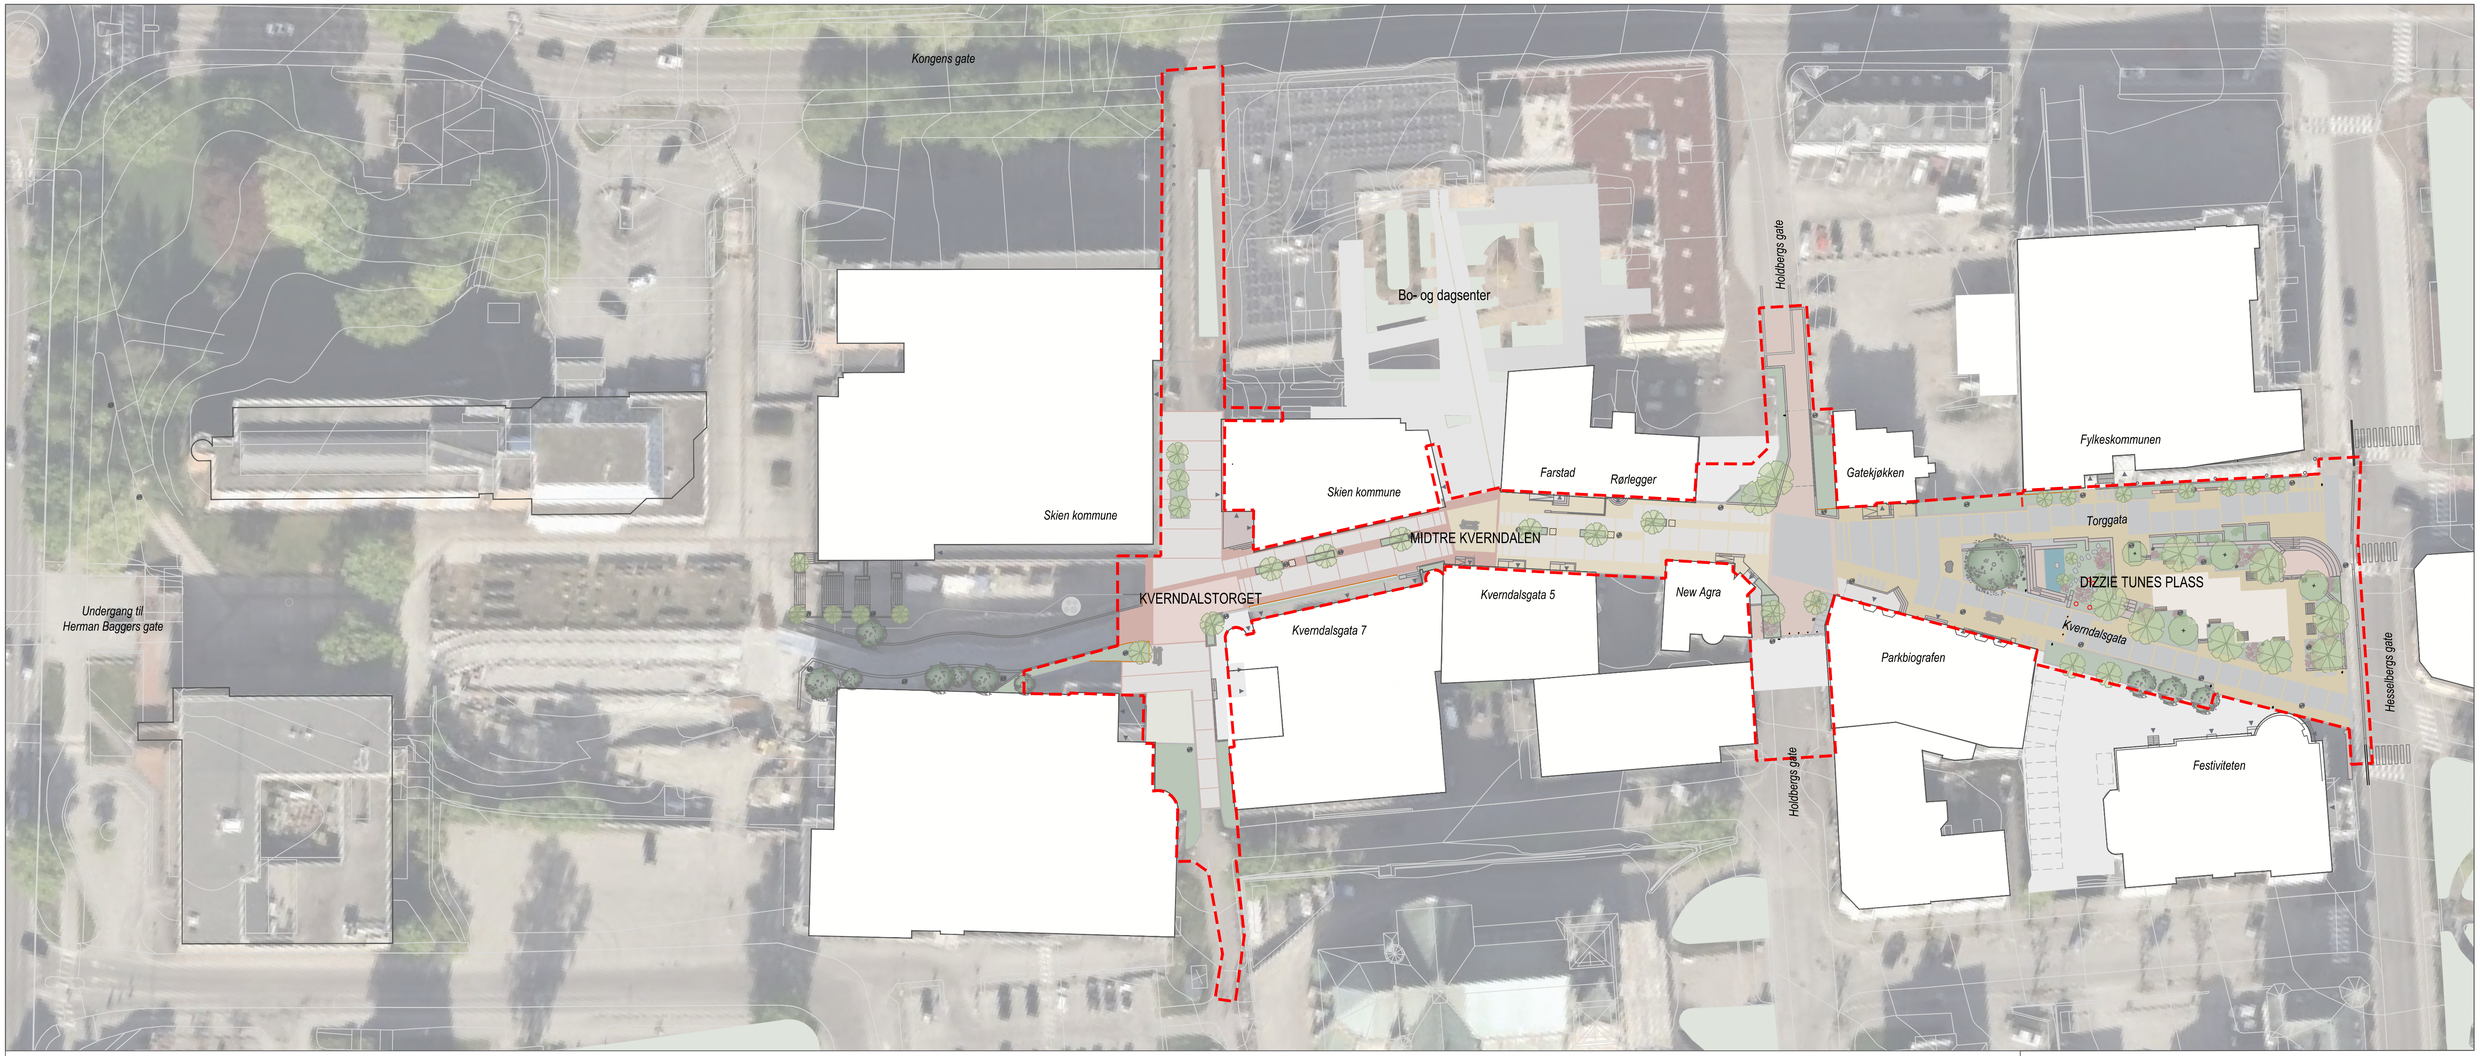


TEGNFORKLARING

- Trær eksisterende
- Trær nye
- Prosjektavgrensning
- Kotelinjer 50 cm
- Beplantning
- Belegning teglstein/smågatestein
- Belegning teglstein/betongheller
- Grus
- Vann
- Murer/kanter
- Kverndalsbenken (teglsteinselement)
- Plassmøbel i malmfuru
- Møblering- produkt
- Belysning
- Sykkelstativ

1:500
-5 0 5 10 25m

REV	BESKRIVELSE AV REVISJONEN	DATO	TEGN	KONTR	ANSV
B	ANBUDSTEGNINGER	15.10.26	MR	EK	AC
A	RAMMESØKNAD	21.09.26	MR	EK	AC

FASE: RAMMESØKNAD
STATUS: G

OPPDRAGSGIVER: Skien Kommune
Henrik Ibsens gate 2
3701 Skien
+47 478 05 159

PROSJEKT: Kverndalen 2
Gate nr
POST Sted

SO
LA
STUDIO OSLO
LANDSKAPSARKITEKTER
WWW.SO-LA.NO
Mariboes gate 8 / 0183 Oslo / +47 413 04 948 / +47 988 39 752

TEGNINGSNAVN: **Områdeplan**

TEGNET	KONTR	ANSV	DATO
MR	EK	EK	24.06.2026

MÅL	FAG	TEGNINGSNR	REV
1:500 (A1) 1:1000 (A3)	LARK	L-001	B