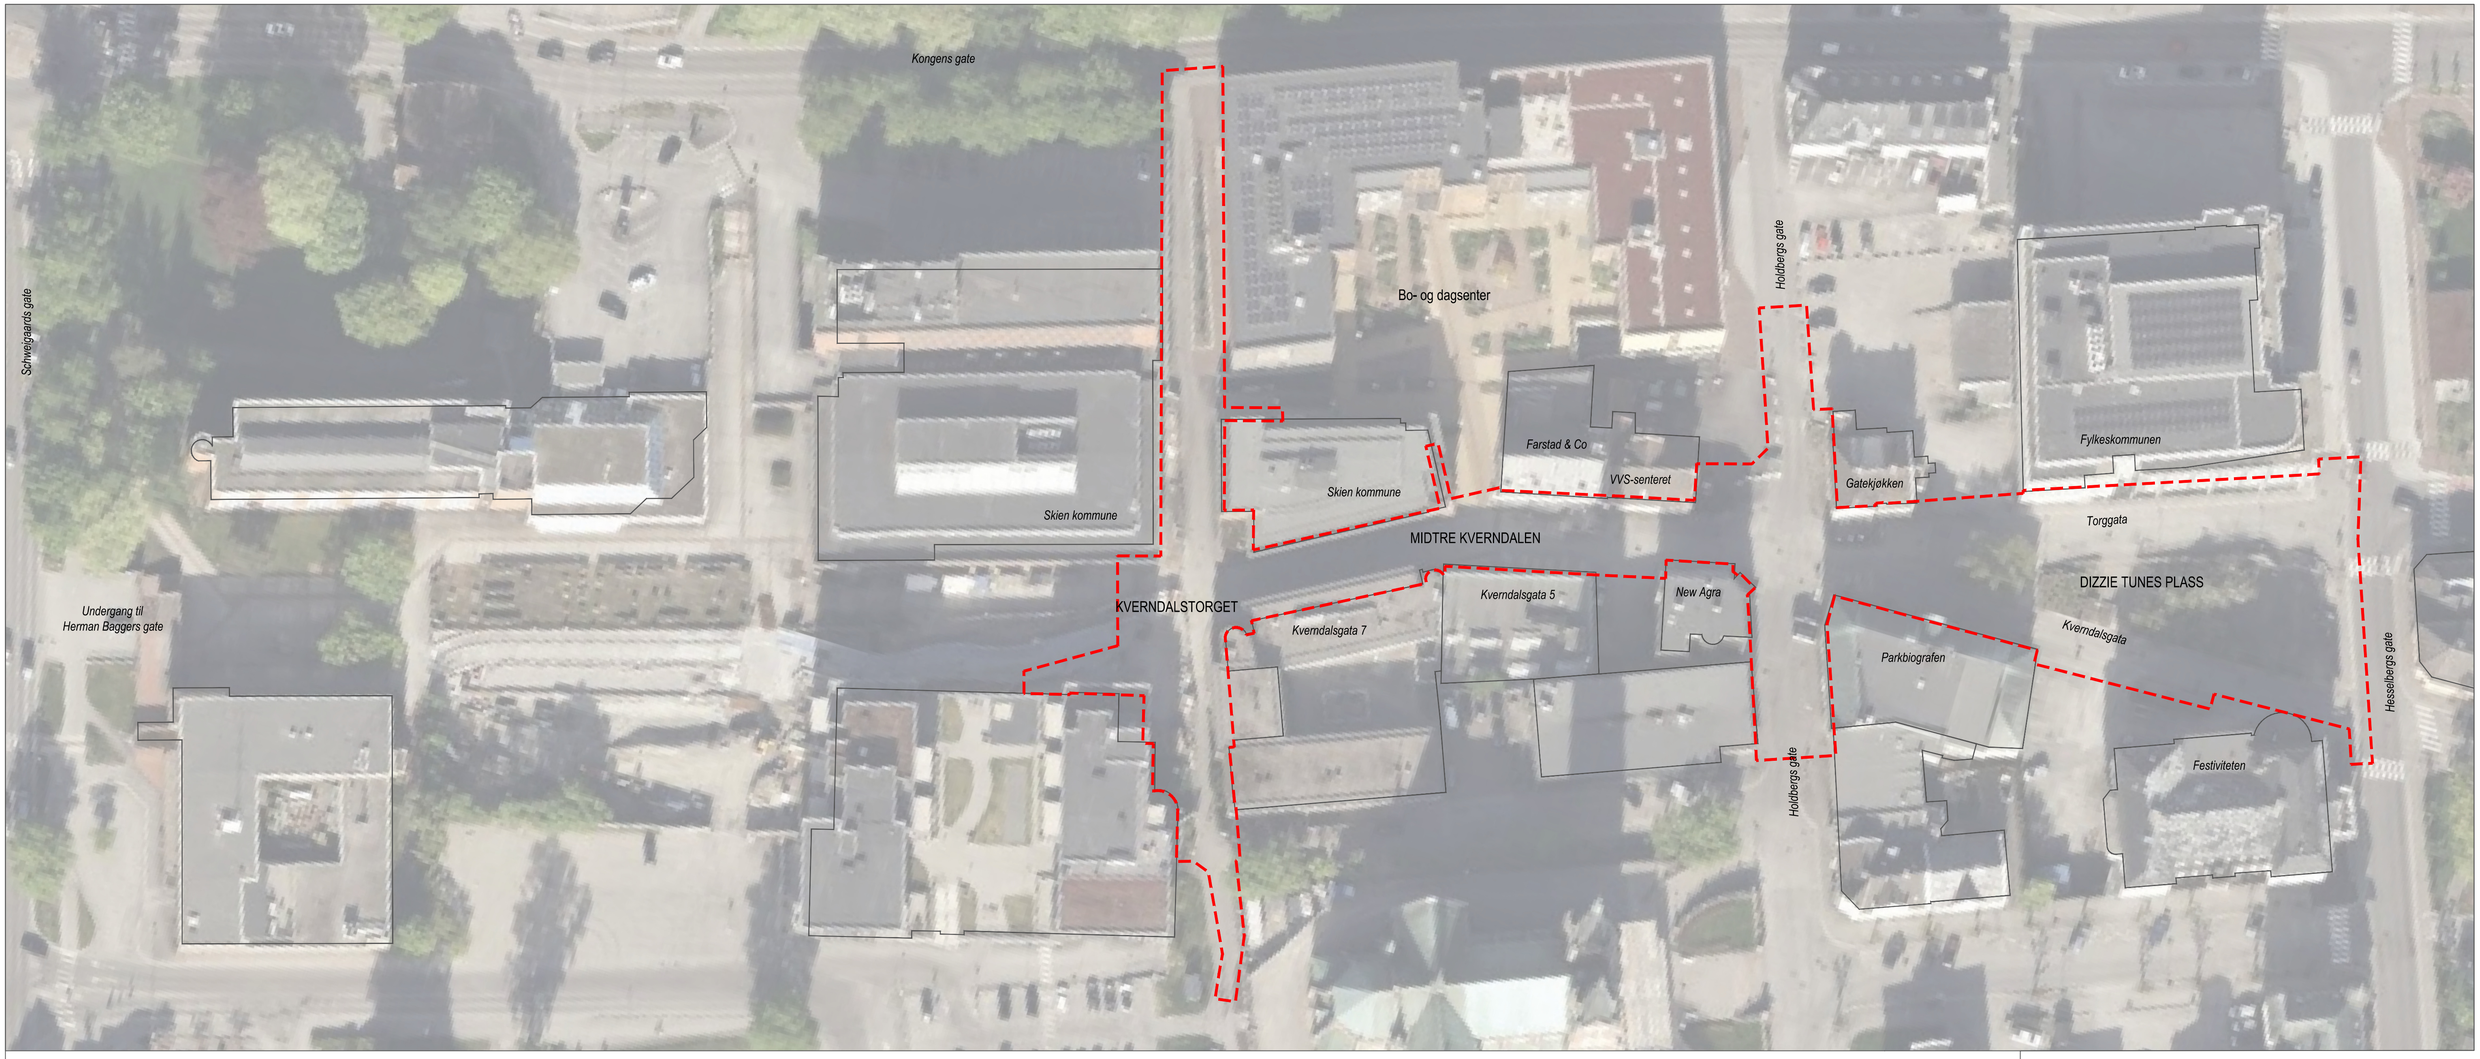


1:500
-5 0 5 10 25m

B	ANBUDSTEGNINGER	15.10.26	MR	EK	AC
A	RAMMESØKNAD	21.09.26	MR	EK	AC
REV	BESKRIVELSE AV REVISJONEN	DATO	TEGN	KONTR	ANSV

FASE
RAMMESØKNAD

STATUS
G

OPPDRAGSGIVER
Skien Kommune

Henrik Ibsens gate 2
3701 Skien
+47 478 05 159

PROSJEKT
Kverndalen 2

Gate nr
POST Sted

SO
LA
STUDIO OSLO
LANDSKAPSARKITEKTER
WWW.SO-LA.NO
Mariboes gate 8 / 0183 Oslo / +47 413 04 948 / +47 988 39 752

TEGNINGSNAVN
Eksisterende situasjon

TEGNET	KONTR	ANSV	DATO
MR	EK	EK	01.07.2026

MÅL	FAG	TEGNINGSNR	REV
1:500 (A1) 1:1000 (A3)	LARK	L-002	B