
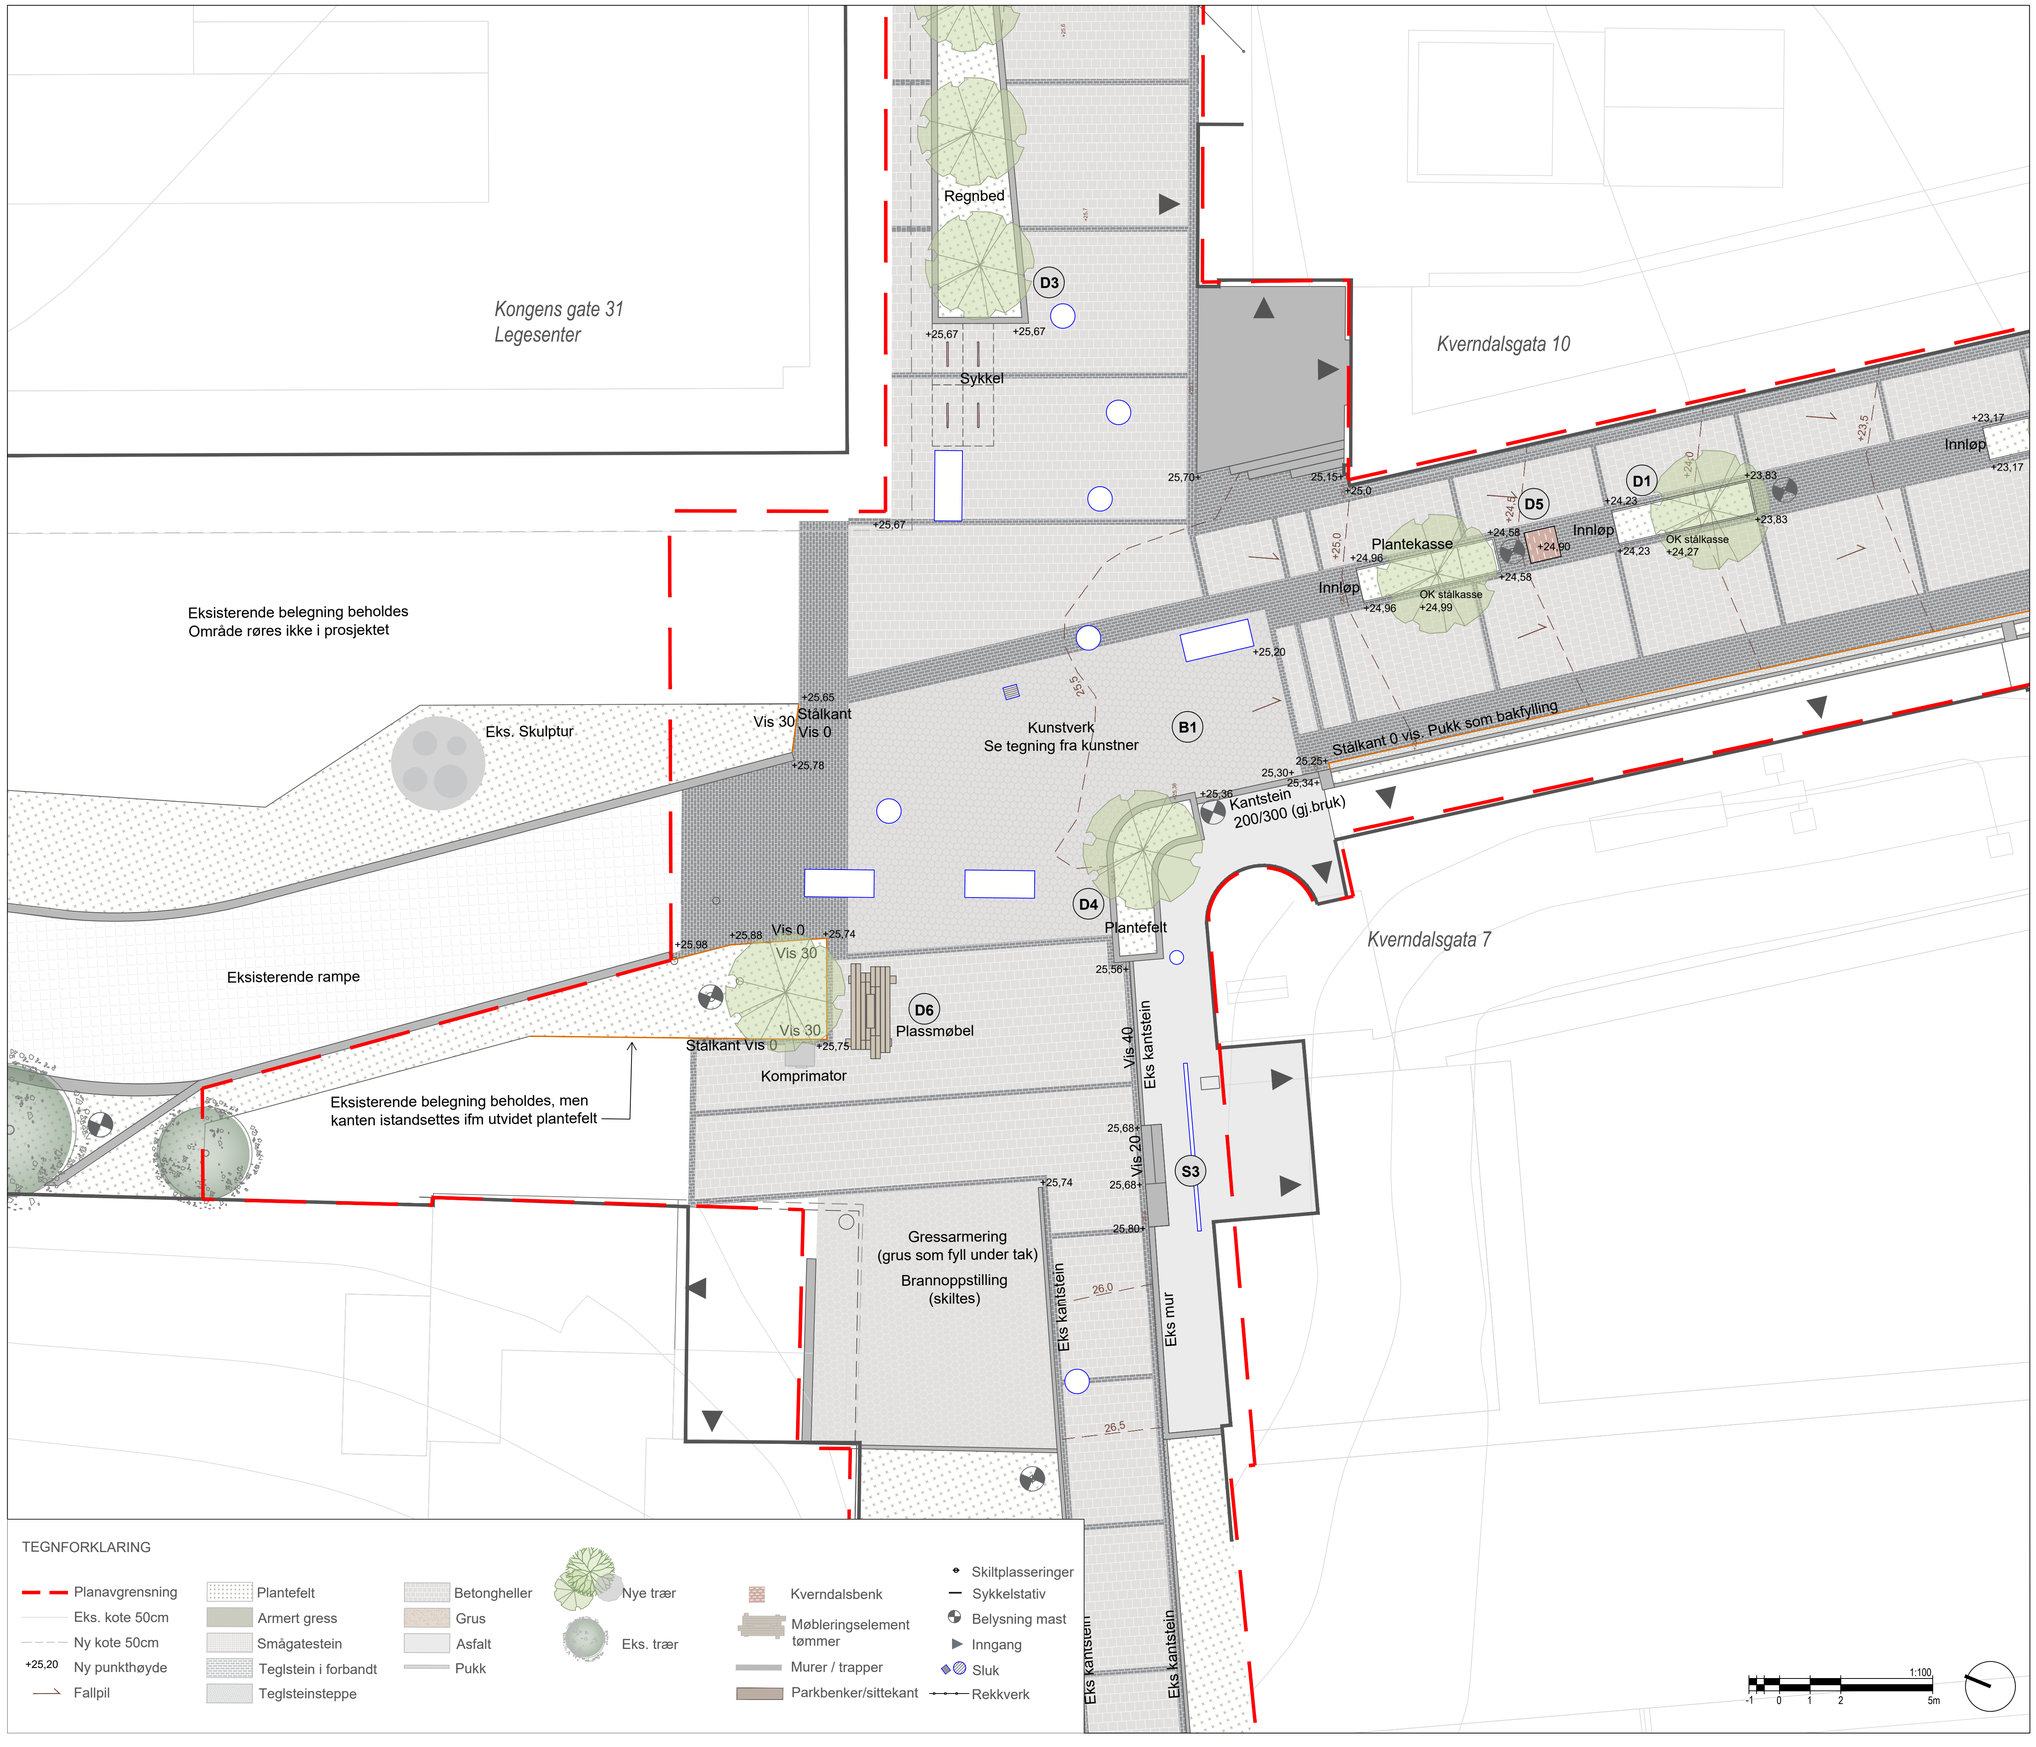


TEGNFORKLARING

- Planavgrensning
- Eks. kote 50cm
- Ny kote 50cm
- +25,20 Ny punkthøyde
- Fallpil
- Plantefelt
- Armert gress
- Smågatestein
- Teglstein i forbandt
- Teglsteinsteppe
- Betongheller
- Grus
- Asfalt
- Pukk
- Nye trær
- Eks. trær
- Kverndalsbenk
- Møbleringselement tømmer
- Murer / trapper
- Parkbenker/sittekant
- Skiltplasseringer
- Sykkelstativ
- Belysning mast
- Inngang
- Sluk
- Rekkverk

LOKALISERINGSFIGUR

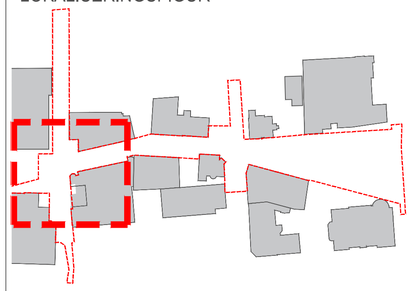

HENVISNINGER

Skjemategninger

S3: L-2-203 Skjema- Inngangsparti Kverndalsgata 7

Detaljtegninger

D1: L-2-501 Detalj- Plantekasser Midtre Kverndalen del 1
D3: L-2-503 Detalj - Regnbed langs legesenter
D4: L-2-504 Detalj- Plantefelt ved Kverndalsgata 7
D5: L-2-505 Detalj Kverndalsbenken Kvadratisk
D6: L-570 Plassmøbler (Benk1+2+3)

REV	BESKRIVELSE AV REVISJONEN	DATO	TEGN	KONTR	ANSV
A	Anbudstegninger	15.10.2026	MR	EK	AC

FASE: ANBUDSTEGNINGER
STATUS: G

OPPDRAGSGIVER: Skien Kommune
Henrik Ibsens gate 2
3701 Skien
+47 478 05 159

PROSJEKT: Kverndalen 2
Gate nr
POST Sted

SO LA
STUDIO OSLO
LANDSKAPSARKITEKTER
WWW.SO-LA.NO
Mariboes gate 8 / 0183 Oslo / +47 413 04 948 / +47 988 39 752

TEGNINGSNAVN

Detaljplan Del 1- Midtre Kverndalen

TEGNET	KONTR	ANSV	DATO
MR	EK	AC	15.10.26

MÅL		FAG	TEGNINGSNR	REV
1:100	(A1)	LARK	L-2-102-1	A
1:200	(A3)			