
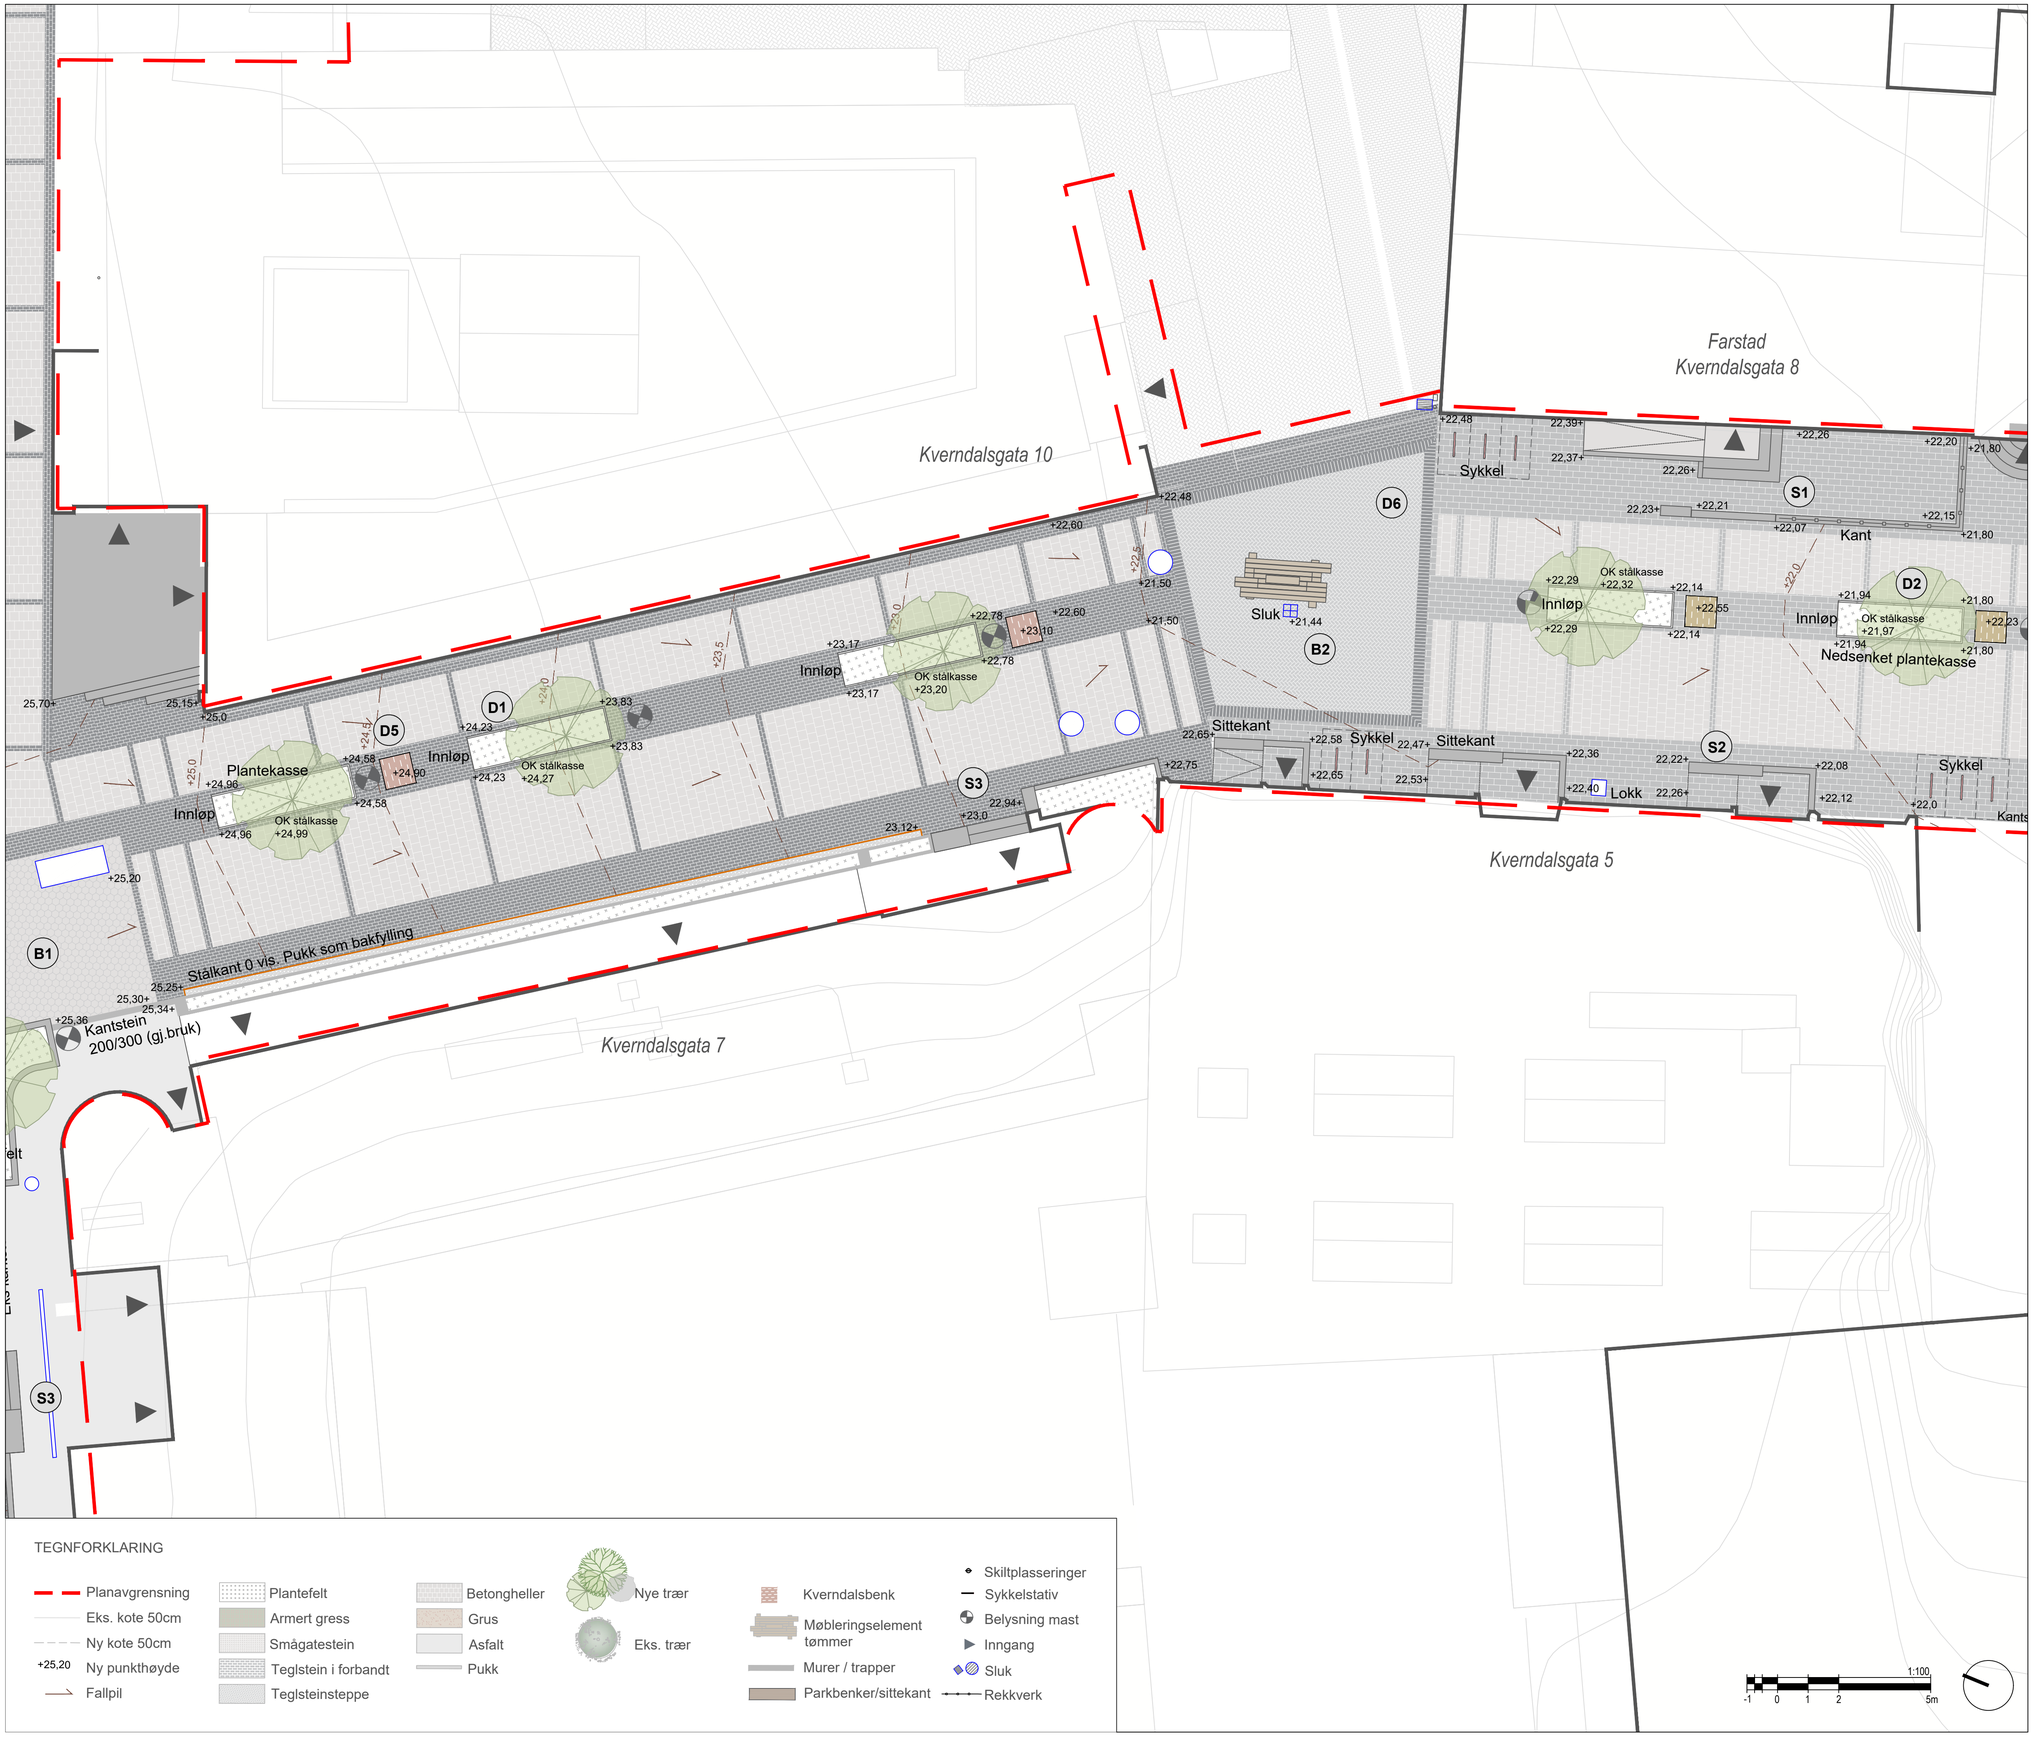


LOKALISERINGSFIGUR

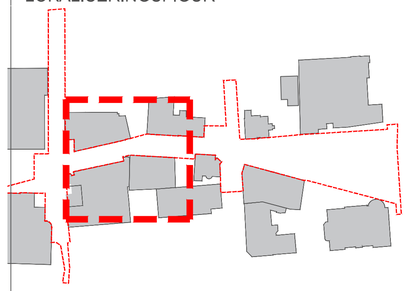

MERKNADER

Tegningshenvisning:

Skjemategninger

S1: L-2-201 Skjema- Inngangsparti Kverndalsgata 8
S2: L-2-202 Skjema- Inngangsparti Kverndalsgata 5
S3: L-2-203 Skjema - Inngangsparti Kverndalsgata 7

Detaljtegninger

D1: L-2-501 Detalj- Plantekasser midtre Kverndalen del 1
D2: L-2-502 Detalj- Plantekasser midtre Kverndalen del 2
D5: L-2-505 Detalj - Kverndalsbenken Rektangulær
D6: L-570 Plassmøbler (benk 1+2+3) Skilles ut i egen enteprise

TEGNFORKLARING

- Planavgrensning
- Eks. kote 50cm
- Ny kote 50cm
- +25,20 Ny punkthøyde
- Fallpil
- Plantefelt
- Armert gress
- Smågatestein
- Teglstein i forbandt
- Teglsteinsteppe
- Betongheller
- Grus
- Asfalt
- Pukk
- Nye trær
- Eks. trær
- Kverndalsbenk
- Møbleringselement tømmer
- Murer / trapper
- Parkbenker/sittekant
- Skiltplasseringer
- Sykkelstativ
- Belysning mast
- Inngang
- Sluk
- Rekkverk

REV	BESKRIVELSE AV REVISJONEN	DATO	TEGN	KONTR	ANSV
A	Anbudstegninger	15.10.2026	MR	EK	AC

FASE: ANBUDSTEGNINGER
STATUS: G

OPPDRAGSGIVER: Skien Kommune
Henrik Ibsens gate 2
3701 Skien
+47 478 05 159

PROSJEKT: Kverndalen 2
Gate nr
POST Sted

SO LA
STUDIO OSLO
LANDSKAPSARKITEKTER
WWW.SO-LA.NO
Mariboes gate 8 / 0183 Oslo / +47 413 04 948 / +47 988 39 752

TEGNINGSNAVN

Detaljplan Del 2- Midtre Kverndalen

TEGNET	KONTR	ANSV	DATO
MR	EK	AC	15.10.2026

MÅL		FAG	TEGNINGSNR	REV
1:100	(A1)	LARK	L-2-102-2	A
1:200	(A3)			