
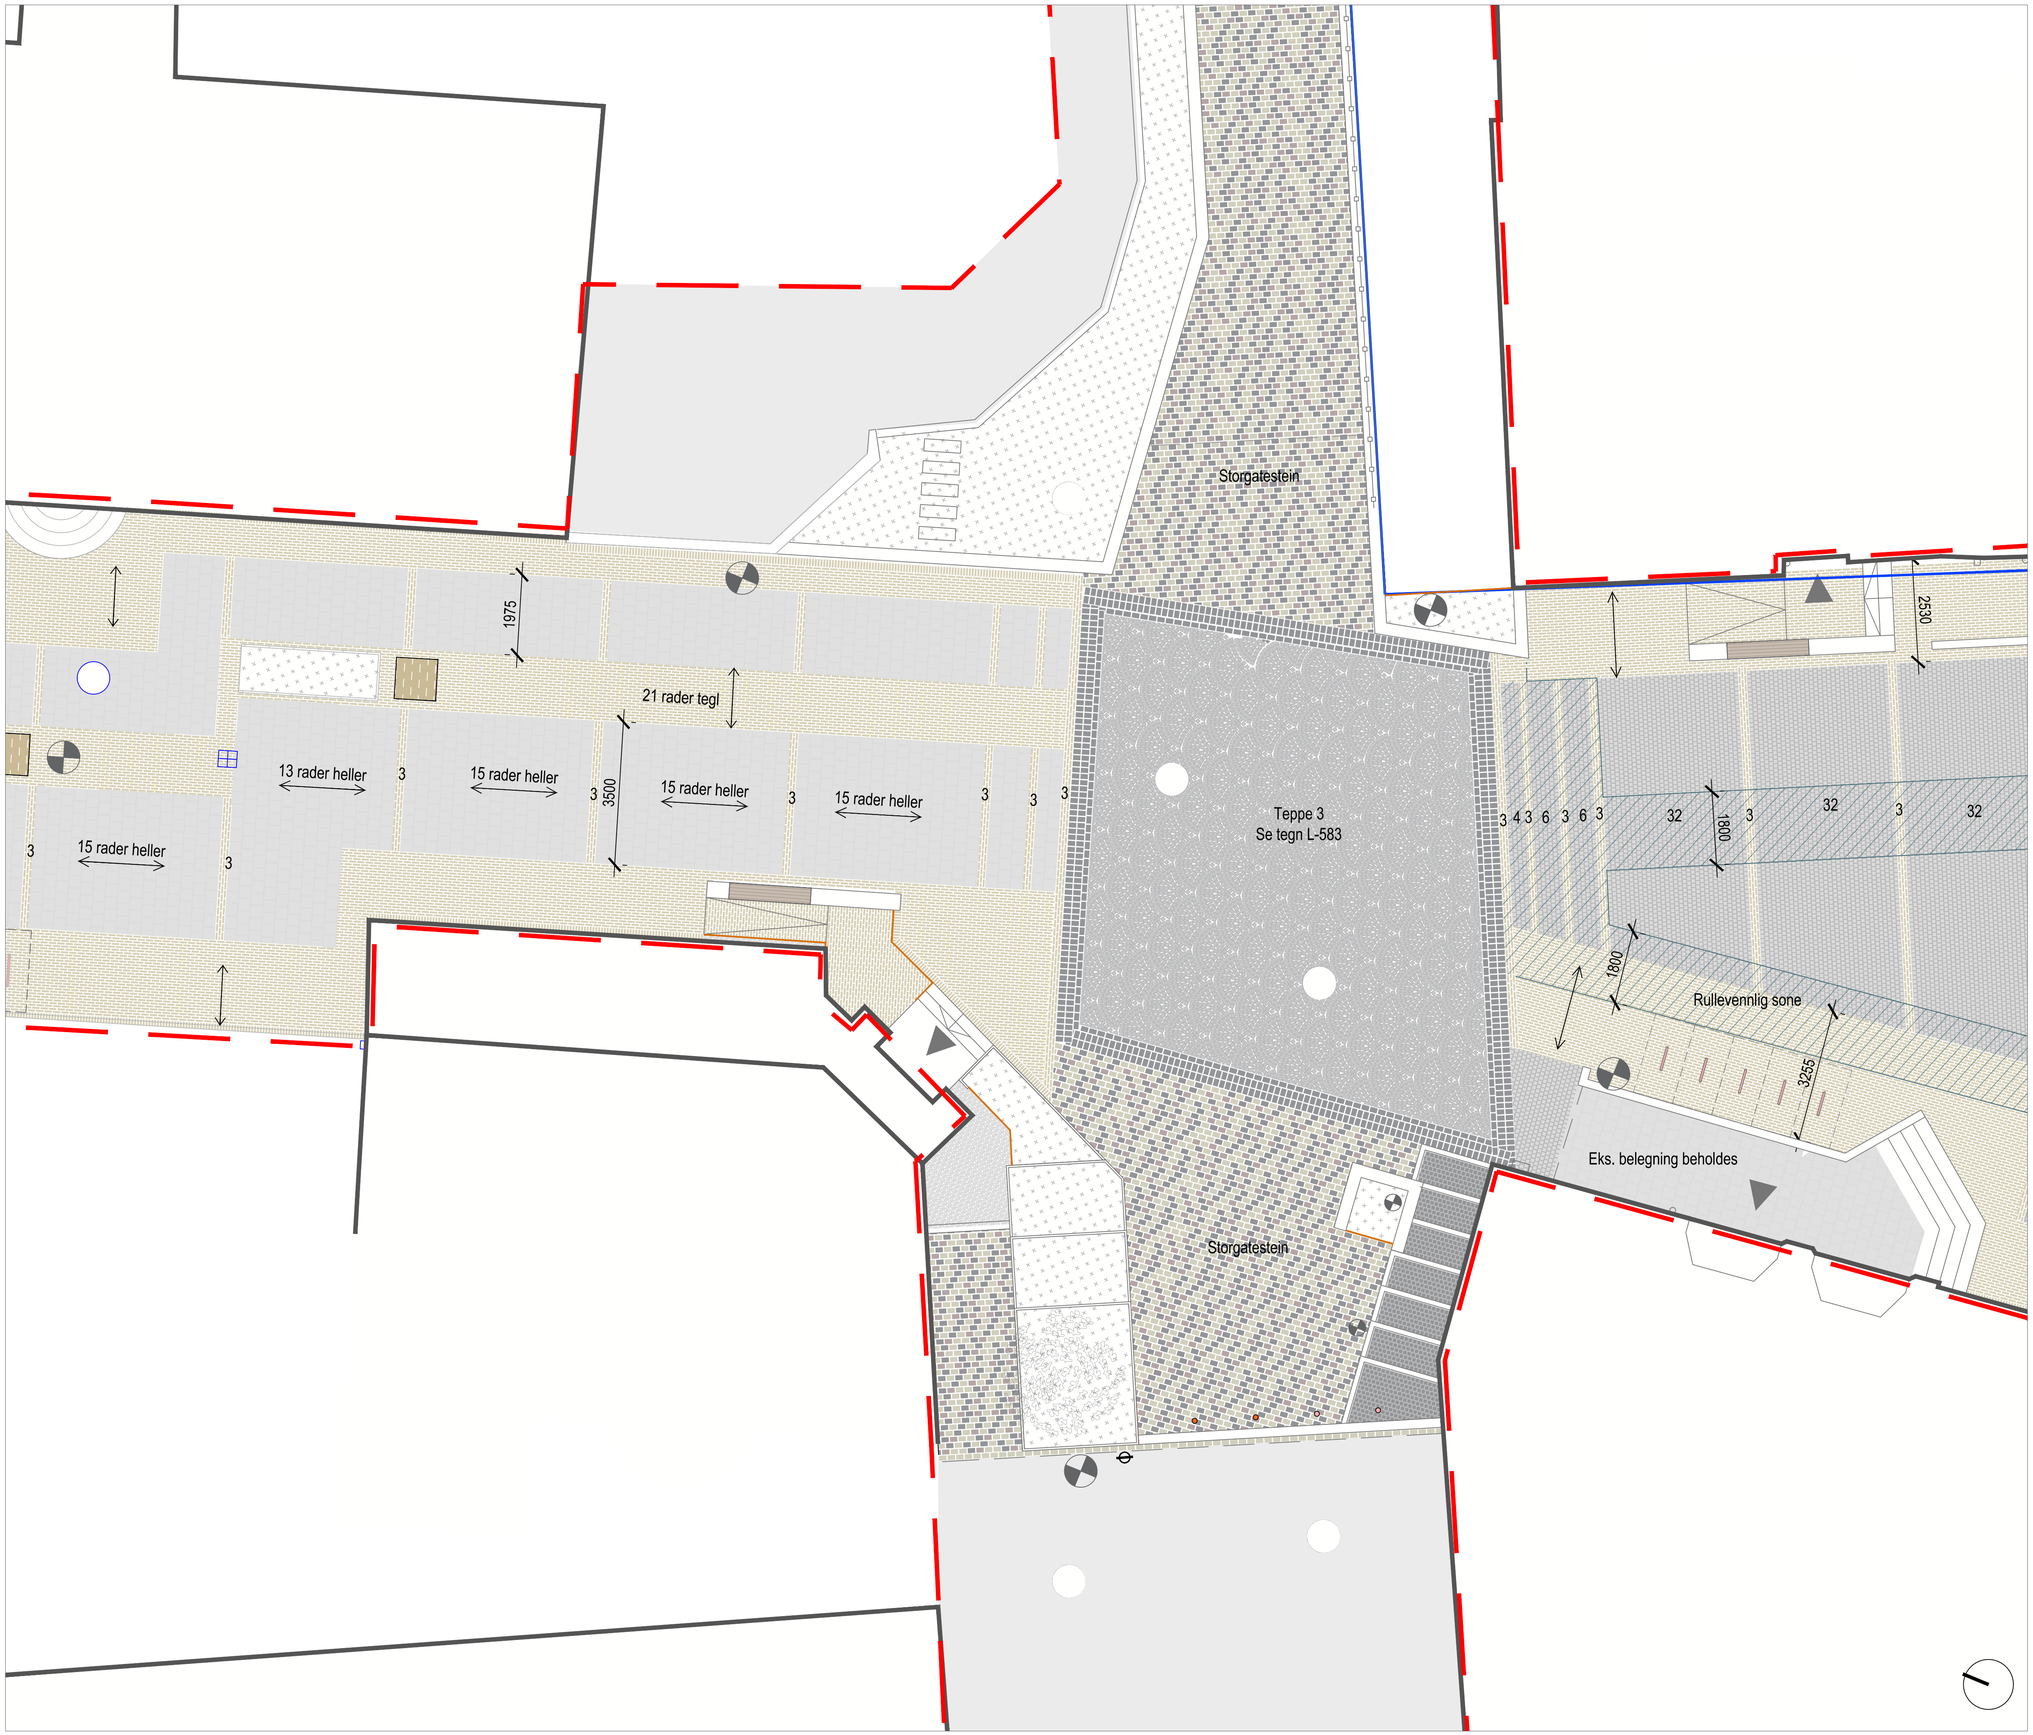


LOKALISERINGSFIGUR

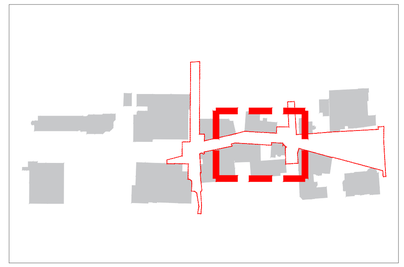

MERKNADER

- Tiltaksgrense
- Betongheller 300x300x100
- Teglstein Sienna, Weinerberger 201x65x80
- Storgatestein-Råkilt. Svensknorsk milks el. tilsvarende
- Smågatestein satt i buer, Svensknorsk milks el. tilsvarende
- Smågatestein
  Ombrukt- utenfor rullevennlig sone - Fra ombrukslager
  Flammet- innenfor rullevennlig sone
  Svensk/Norsk milks el.tilsvarende
- Pukk som bakfylling
- Kum
- Sluk
- Varsel/oppmerksomhetsfelt

HENVISNINGER
- L-583 Belegning teppe 3- Krysset Holbergs gate
- L-584 Belegning detaljer- gatesnitt
- L-585 1/2 Belegning detaljer - avslutninger

REV	BESKRIVELSE AV REVISJONEN	DATO	TEGN	KONTR	ANSV
A	Anbudstegninger	15.10.2026	MR	AC	EK

FASE: ANBUDSTEGNING
STATUS: G

OPPDRAGSGIVER: Skien Kommune
Henrik Ibsens gate 2
3701 Skien
+47 478 05 159

PROSJEKT: Kverndalen 2
Gate nr
POST Sted

SO LA
STUDIO OSLO
LANDSKAPSARKITEKTER
WWW.SO-LA.NO
Mariboes gate 8 / 0183 Oslo / +47 413 04 948 / +47 988 39 752

TEGNINGSNAVN: **Belegningsplan Midtre Kverndalen del 3**

TEGNET	KONTR	ANSV	DATO
MR	EK	AC	09.07.2026

MÅL		FAG	TEGNINGSNR	REV
1:75	(A1)	LARK	L-2-103-3	A
1:150	(A3)			