
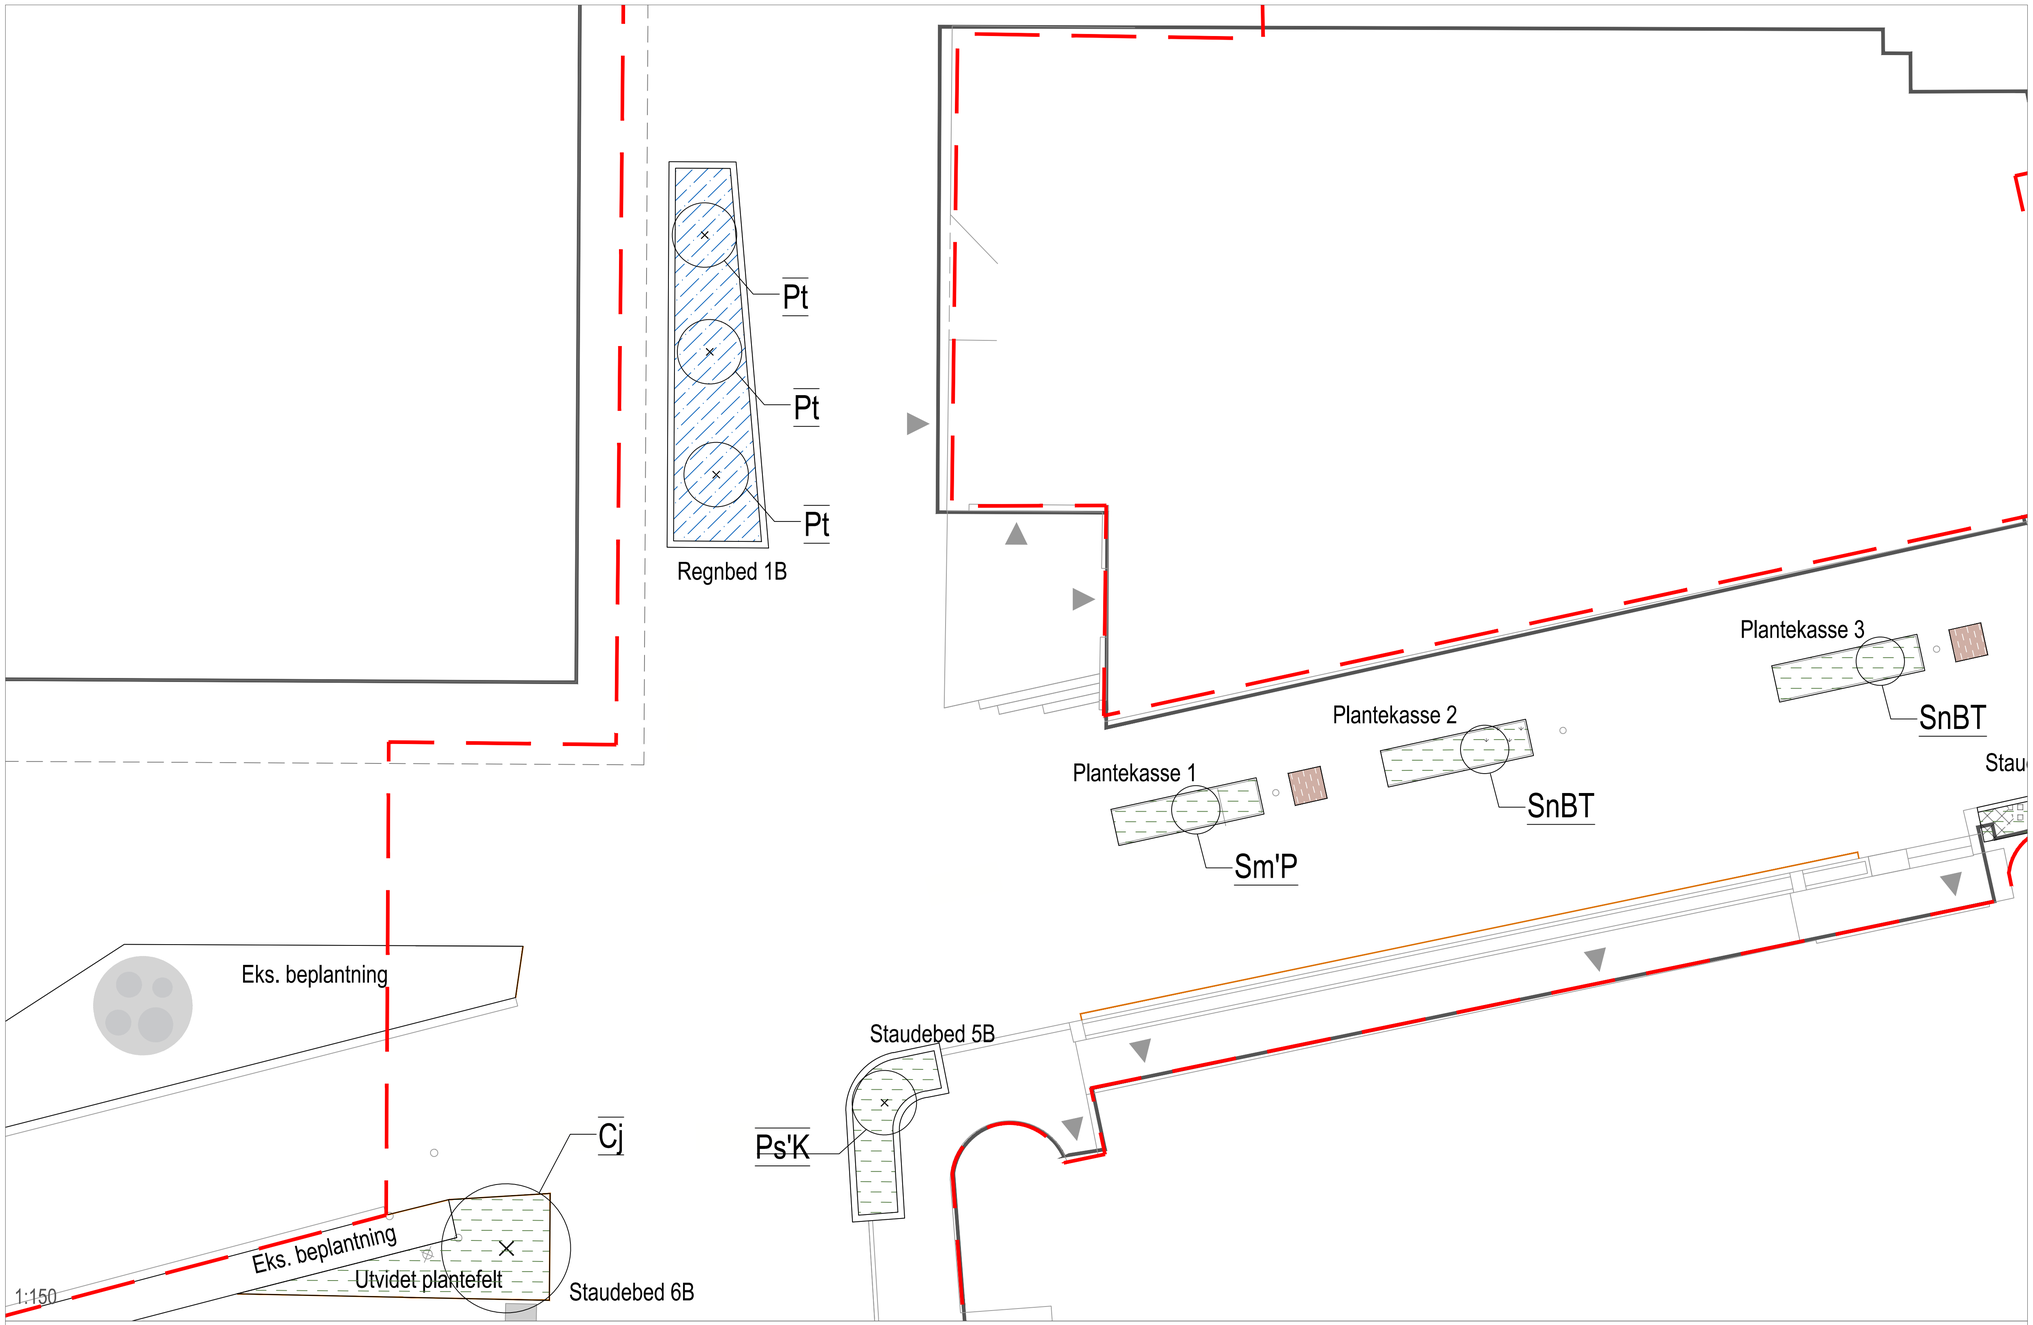


LOKALISERINGSFIGUR

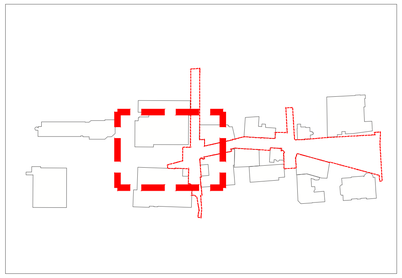

MERKNADER

HENVISNINGER

- For Plantekasser, se tegn
  L-2-104-3 Planteplan-Midtre Kverndalen- kasser i gate
- For Regnbed, se tegn
  L- 2-104-4 Planteplan-Midtre Kverndalen- Regnbed
- For Staudebed, se tegn
  L- 2-104-5 Planteplan-Midtre Kverndalen- Staudebed

PLANTELISTE

× TRÆR

Ap Acer platanoides KORSA E– FK Ås – Spisslønn
Ai Alnus incana ”Laciniata johanna” – Flikbladet gråor
Cj Cercidiphyllum japonicum fk. Gjøteborg E– Hjertetre
Pt Populus tremula ”Erecta” – Søyleosp
Ps'K Prunus serrulata ”Kanzan”– Japankirsebær

○ BUSKER

Sn BT Sambucus nigra 'Black Tower' – Svarthyll
Sm'P Syringa meyeri 'Palibin' – Dvergsyrin

Tilsådd eng (NIBIO SØRØST)
Pluggplanter 10 stk/m2:
Lychris viscaria – Engtræreblom
Echium vulga – Ormehode
Silene Dioica – Rød jonsokblom
Knautia arvensis – Rødknapp

Regnbed

Stauder

REV	BESKRIVELSE AV REVISJONEN	DATO	TEGN	KONTR	ANSV
A	Anbudstegninger	15.10.2026	LR	MR	EK

FASE: ANBUDSTEGNING
STATUS: G

OPPDRAGSGIVER: Skien Kommune
Henrik Ibsens gate 2
3701 Skien
+47 478 05 159

PROSJEKT: Kverndalen 2
Gate nr
POST Sted

SO LA
STUDIO OSLO
LANDSKAPSARKITEKTER
WWW.SO-LA.NO
Mariboes gate 8 / 0183 Oslo / +47 413 04 948 / +47 988 39 752

TEGNINGSNAVN: **Planteplan - Delområde 1 Midtre Kverndalen**

TEGNET	KONTR	ANSV	DATO
LR	MR	EK	09.07.2026

MÅL	FAG	TEGNINGSNR	REV
1:150 (A1) 1:300 (A3)	LARK	L-2-104-1	A