

PLANTELISTE


Aa	Astilbe x arendsii 'Brautschleier'	Arendsspir
Af	Athyrium filix-femina	Skogburkne
Bm	Brunnera macrophylla	Forglemmegeisøster
Ck	Calamagrostis 'Karl Forester'	Rørkvein
Gr	Geranium Rozanne	Geranium
Hm	Heuchera marmalade	Alunrot
HsH	Hosta sieboldiana 'Hyacinthina'	Doggbladlilje
Ra	Rodgersia aesculifolia	Kastanjebronseblad
St	Sedum telephium 'Matrona'	Engbergknapp
Pa	Persicaria affinis 'Darjeeling Red'	Dvergslirekne

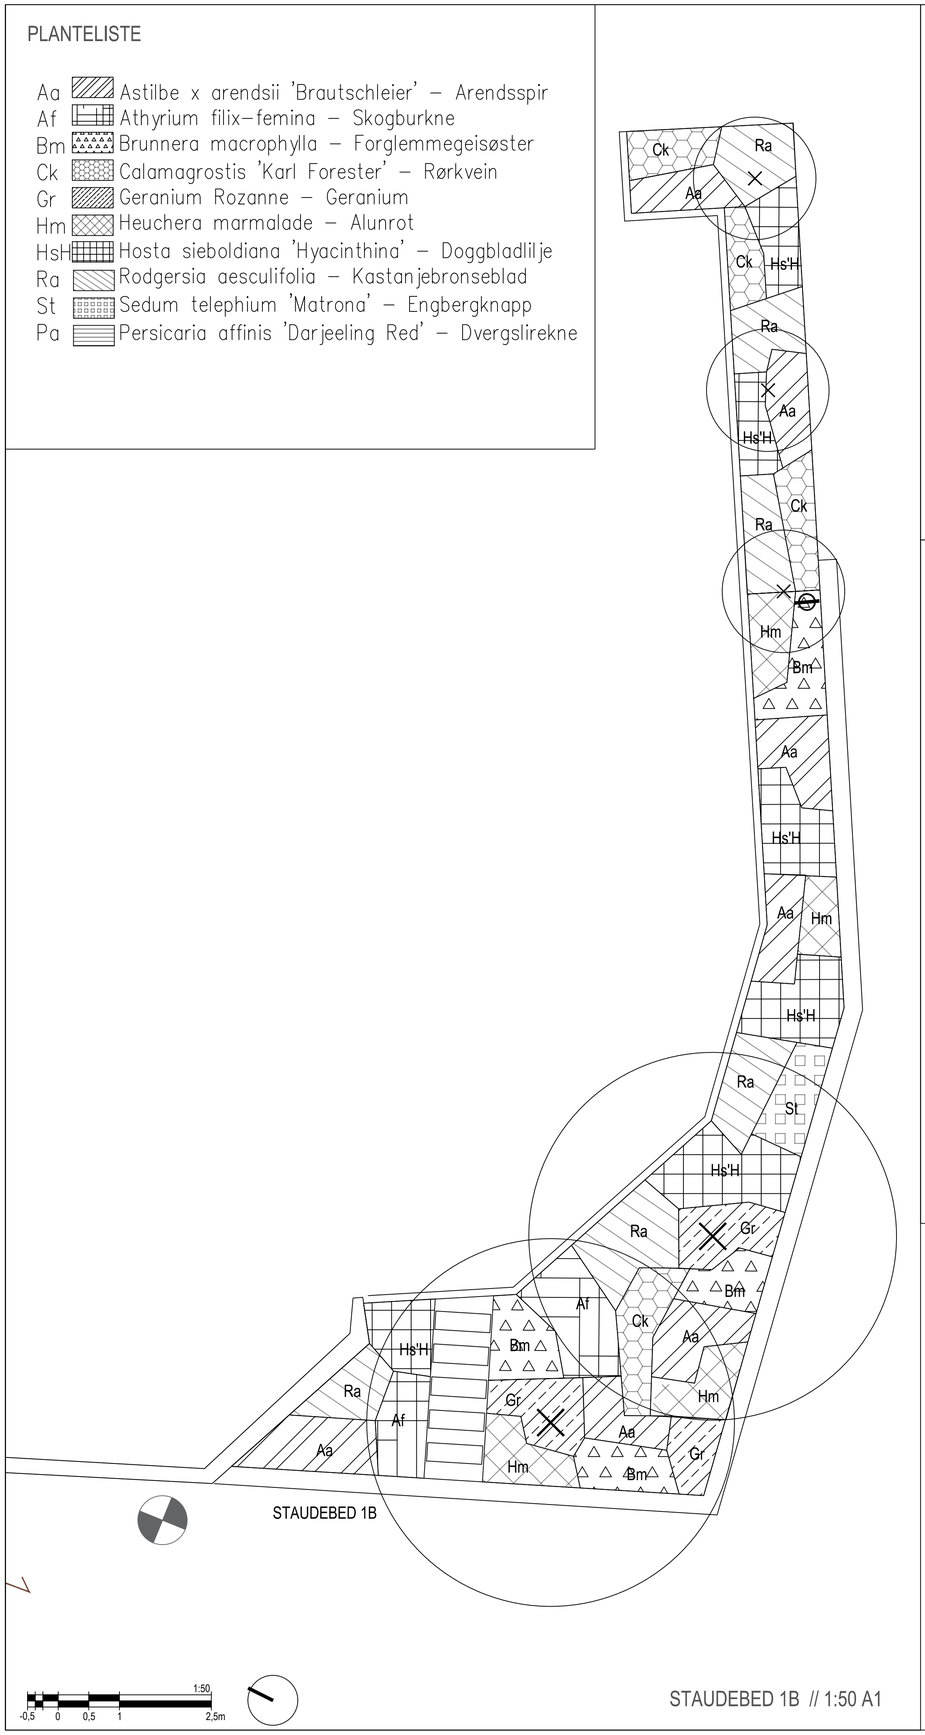


STAUDEBED 1B // 1:50 A1

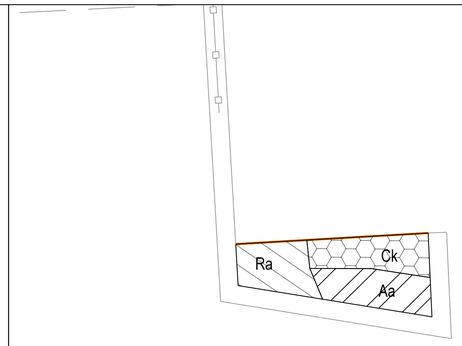


STAUDEBED 7B // 1:50 A1

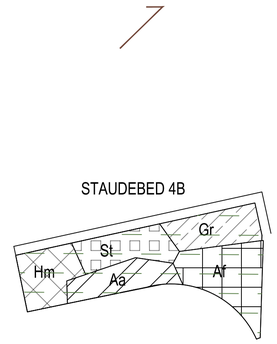


STAUDEBED 4B // 1:50 A1

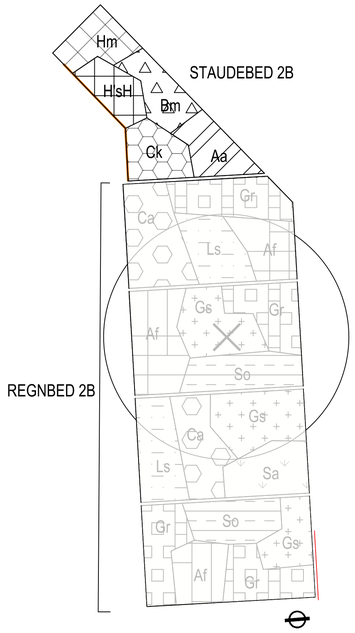


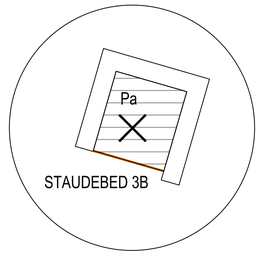

STAUDEBED 2B+3B // 1:50 A1

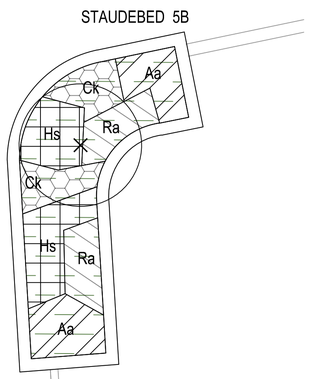


STAUDEBED 5B // 1:50 A1

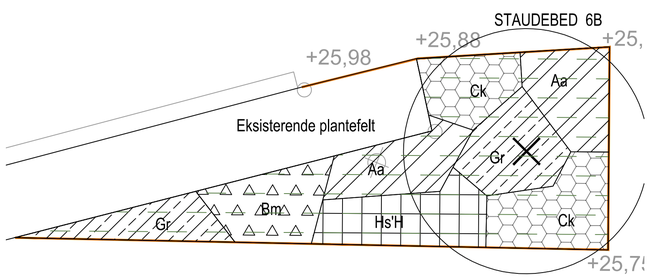

STAUDEBED 6B // 1:50 A1

LOKALISERINGSFIGUR

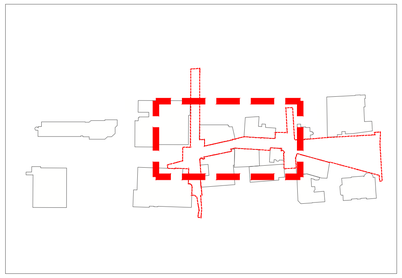

MERKNADER

HENVISNINGER

- For plassering av trær/Busker Se tegn:
  L-2-104-1 Planteplan Delområde 1 Midtre Kverndalen
  L-2-104-2 Planteplan Delområde 2 Midtre Kverndalen

REV	BESKRIVELSE AV REVISJONEN	DATO	TEGN	KONTR	ANSV
A	Anbudstegninger	15.10.2026	LR	MR	EK

FASE: ANBUDSTEGNING
STATUS: G

OPPDRAGSGIVER: Skien Kommune
Henrik Ibsens gate 2
3701 Skien
+47 478 05 159

PROSJEKT: Kverndalen 2
Gate nr
POST Sted

SO LA
STUDIO OSLO
LANDSKAPSARKITEKTER
WWW.SO-LA.NO
Mariboes gate 8 / 0183 Oslo / +47 413 04 948 / +47 988 39 752

TEGNINGSNAVN

Planteplan-Midtre Kverndalen-Staudebed

TEGNET	KONTR	ANSV	DATO
LR	EK	AC	09.07.2026

MÅL		FAG	TEGNINGSNR	REV
1:50 1:100	(A1) (A3)	LARK	L-2-104-5	A