

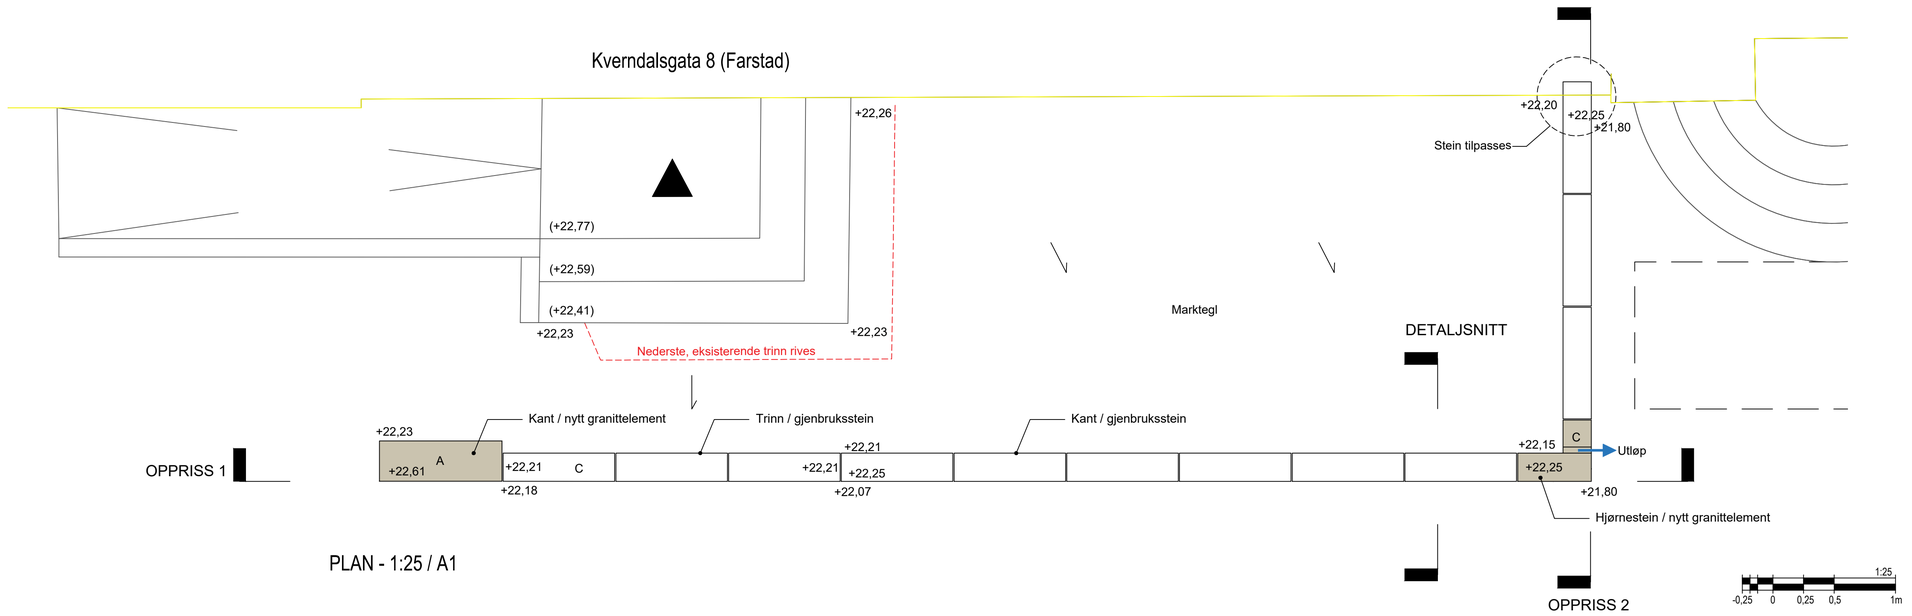



PLAN - 1:25 / A1

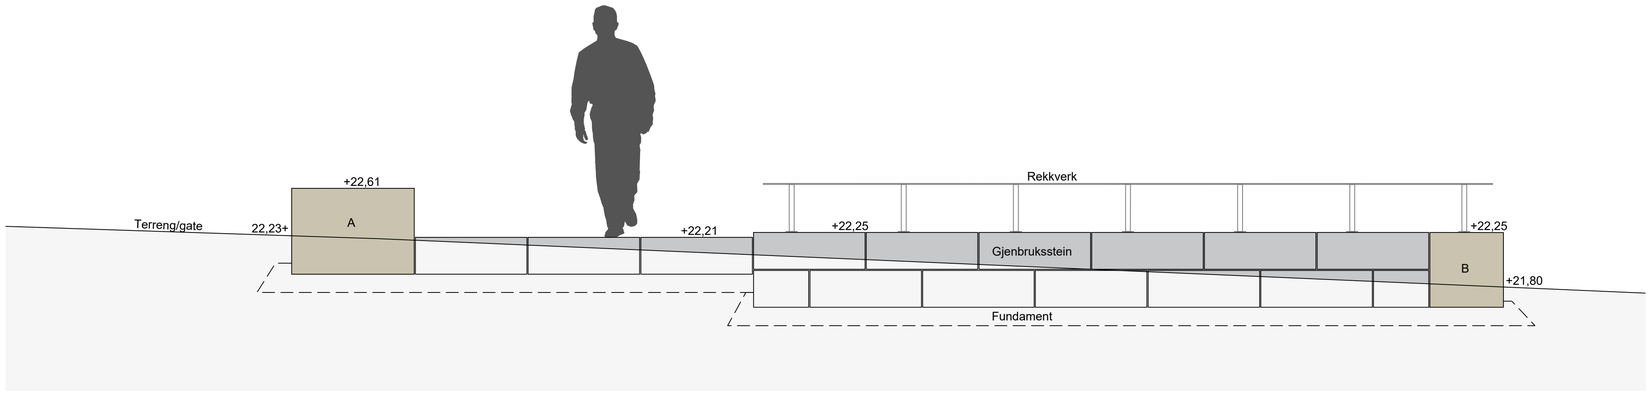

OPPRISS 1 - 1:25 / A1

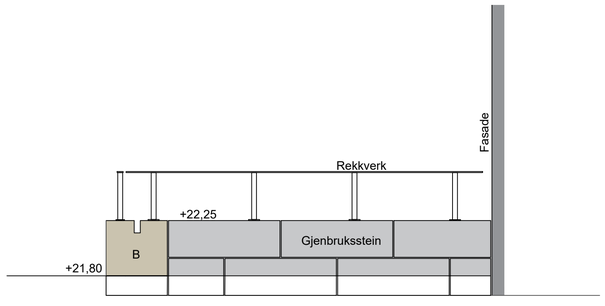


OPPRISS 2 - 1:25 / A1

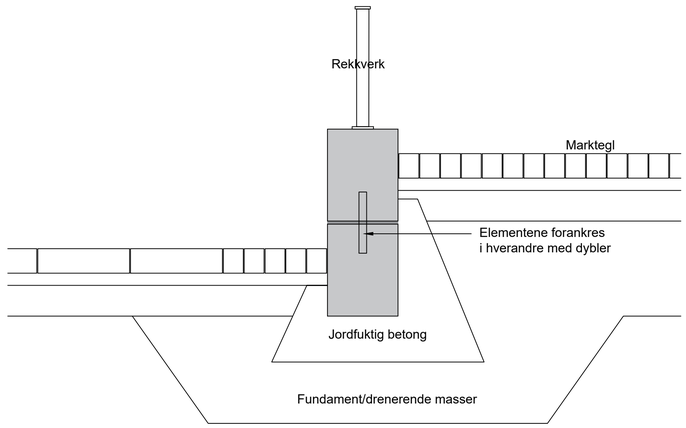

DETALJSNITT - 1:10 / A1

1:10
-100 0 100 200 500mm

LOKALISERINGSFIGUR

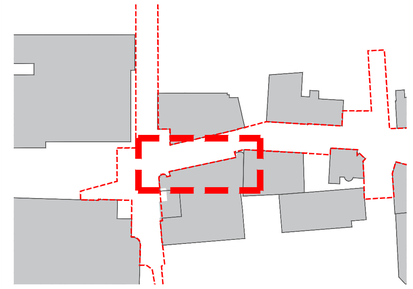

MERKNADER

Inngangsparti med serveringssone anlegges med kant av gjenbruksstein fra kommunenes lager, kun supplert av et par nye granittelementer (endestein og hjørnestein).

HENVISNINGER

For granittdetaljer, se tegn. L-2-506-1

For rekkverk, se tegn. L-2-506-2

REV	BESKRIVELSE AV REVISJONEN	DATO	TEGN	KONTR	ANSV
A	ANBUDSTEGNING	15.10.26	EK	MR	AC

FASE: ANBUDSTEGNING

STATUS: G

OPPDRAGSGIVER: Skien kommune

Henrik Ibsens gate 2
3701 Skien
+47 478 05 159

PROSJEKT: Kverndalen 2

Gate nr
POST Sted

SO
LA
STUDIO OSLO
LANDSKAPSARKITEKTER
WWW.SO-LA.NO
Mariboes gate 8 / 0183 Oslo / +47 413 04 948 / +47 988 39 752

TEGNINGSNAVN: **Skjema - Inngangsparti Farstad Kverndalsgata 8**

TEGNET	KONTR	ANSV	DATO
LR	EK	AC	25.09.26

MÅL	FAG	TEGNINGSNR	REV
1:10/25 (A1) 1:20/50 (A3)	LARK	L-2-201	A