

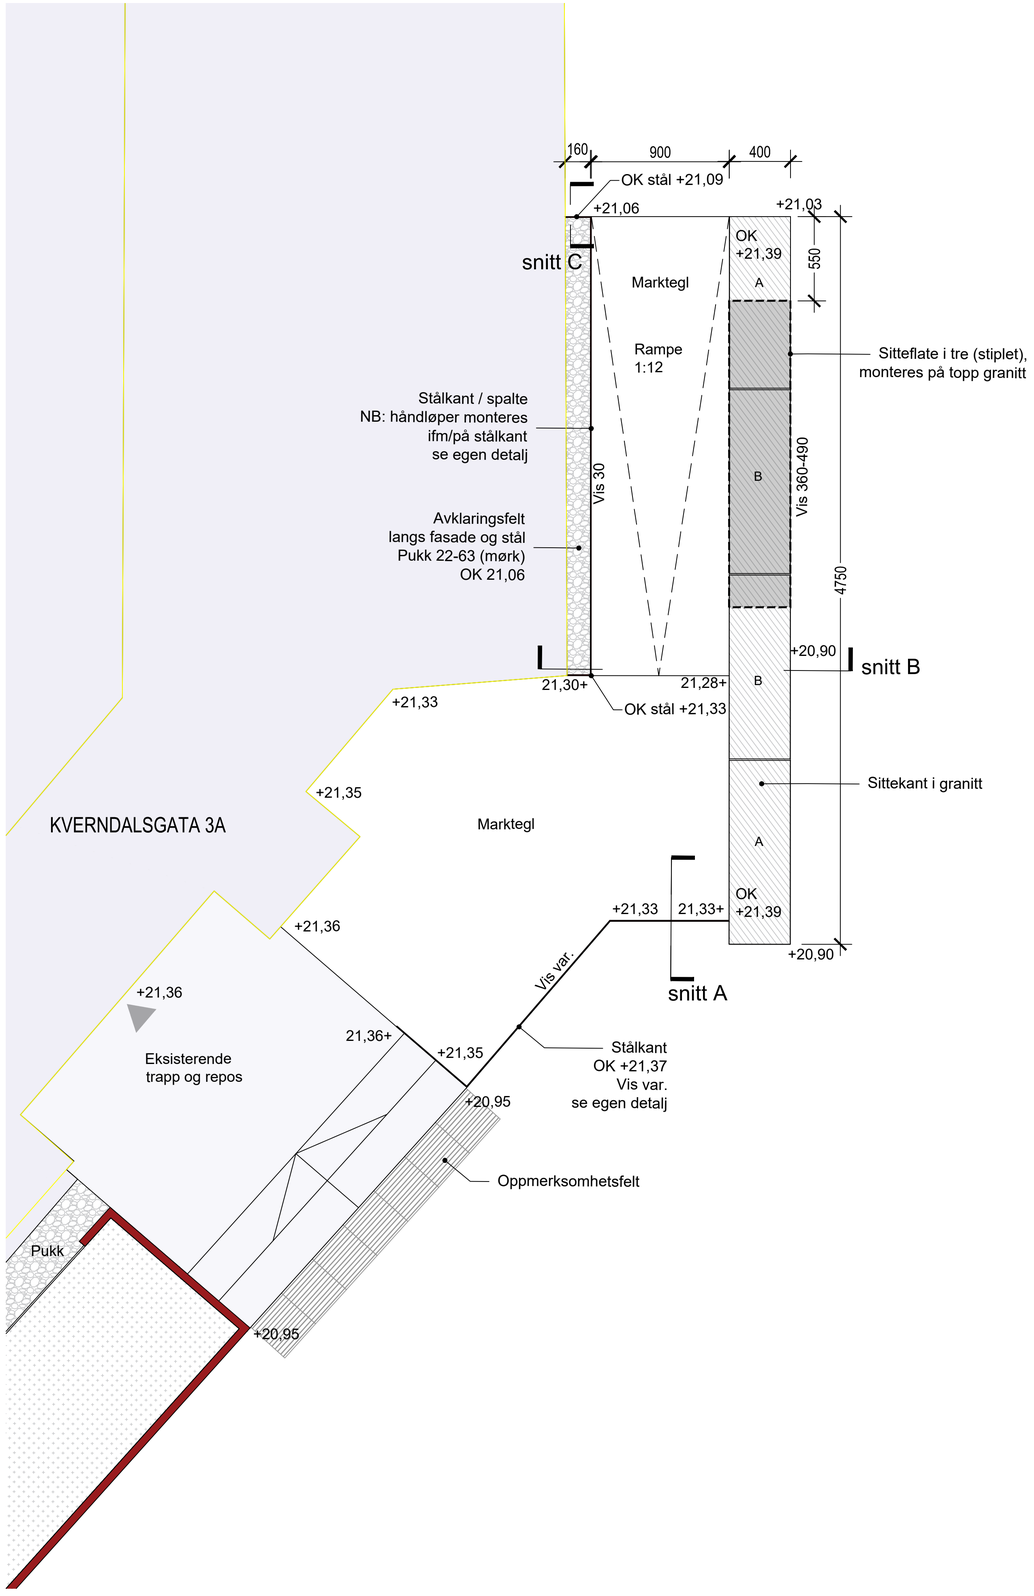



PLAN - INNGANG 1:20 / A1

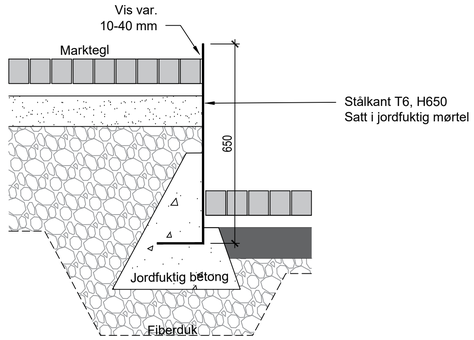

SNITT A - STÅLKANT MOT GATE 1:10 / A1

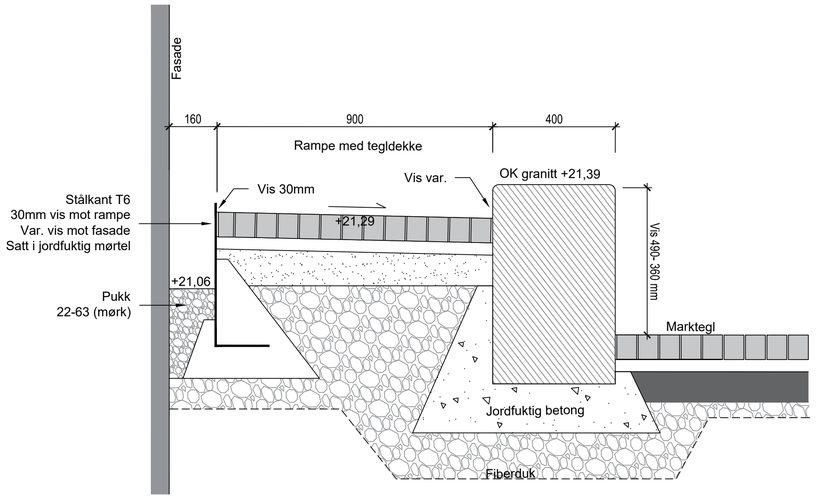


SNITT B - FASADE / RAMPE / GRANITTKANT 1:10 / A1

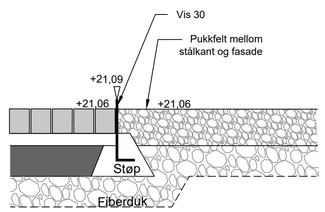

SNITT C - STÅLKANT MELLOM RAMPE OG FASADE 1:10 / A1

1:10
-100 0 100 200 500mm

LOKALISERINGSFIGUR

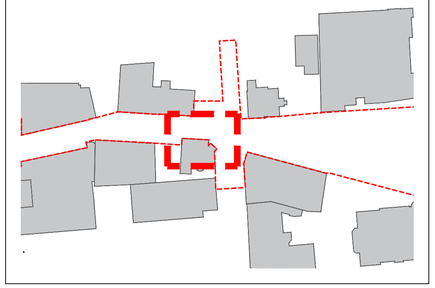

MERKNADER

HENVISNINGER

For granitt, se tegn. L-2-509

For stålkanter, se tegn. L-2-510

For håndløper, se tegn. L-2-511

REV	BESKRIVELSE AV REVISJONEN	DATO	TEGN	KONTR	ANSV
A	ANBUDSTEGNING	15.10.26	EK	MR	AC

FASE: ANBUDSTEGNING
STATUS: G

OPPDRAGSGIVER: Skien kommune
Henrik Ibsens gate 2
3701 Skien
+47 478 05 159

PROSJEKT: Kverndalen 2
Gate nr
POST Sted

SO LA
STUDIO OSLO
LANDSKAPSARKITEKTER
WWW.SO-LA.NO
Mariboes gate 8 / 0183 Oslo / +47 413 04 948 / +47 988 39 752

TEGNINGSNAVN
Skjema - Inngangsparti Kverndalsgata 3A

TEGNET	KONTR	ANSV	DATO
LR	EK	AC	25.09.26

MÅL	FAG	TEGNINGSNR	REV
1:10/25 (A1) 1:20/50 (A3)	LARK	L-2-204	A